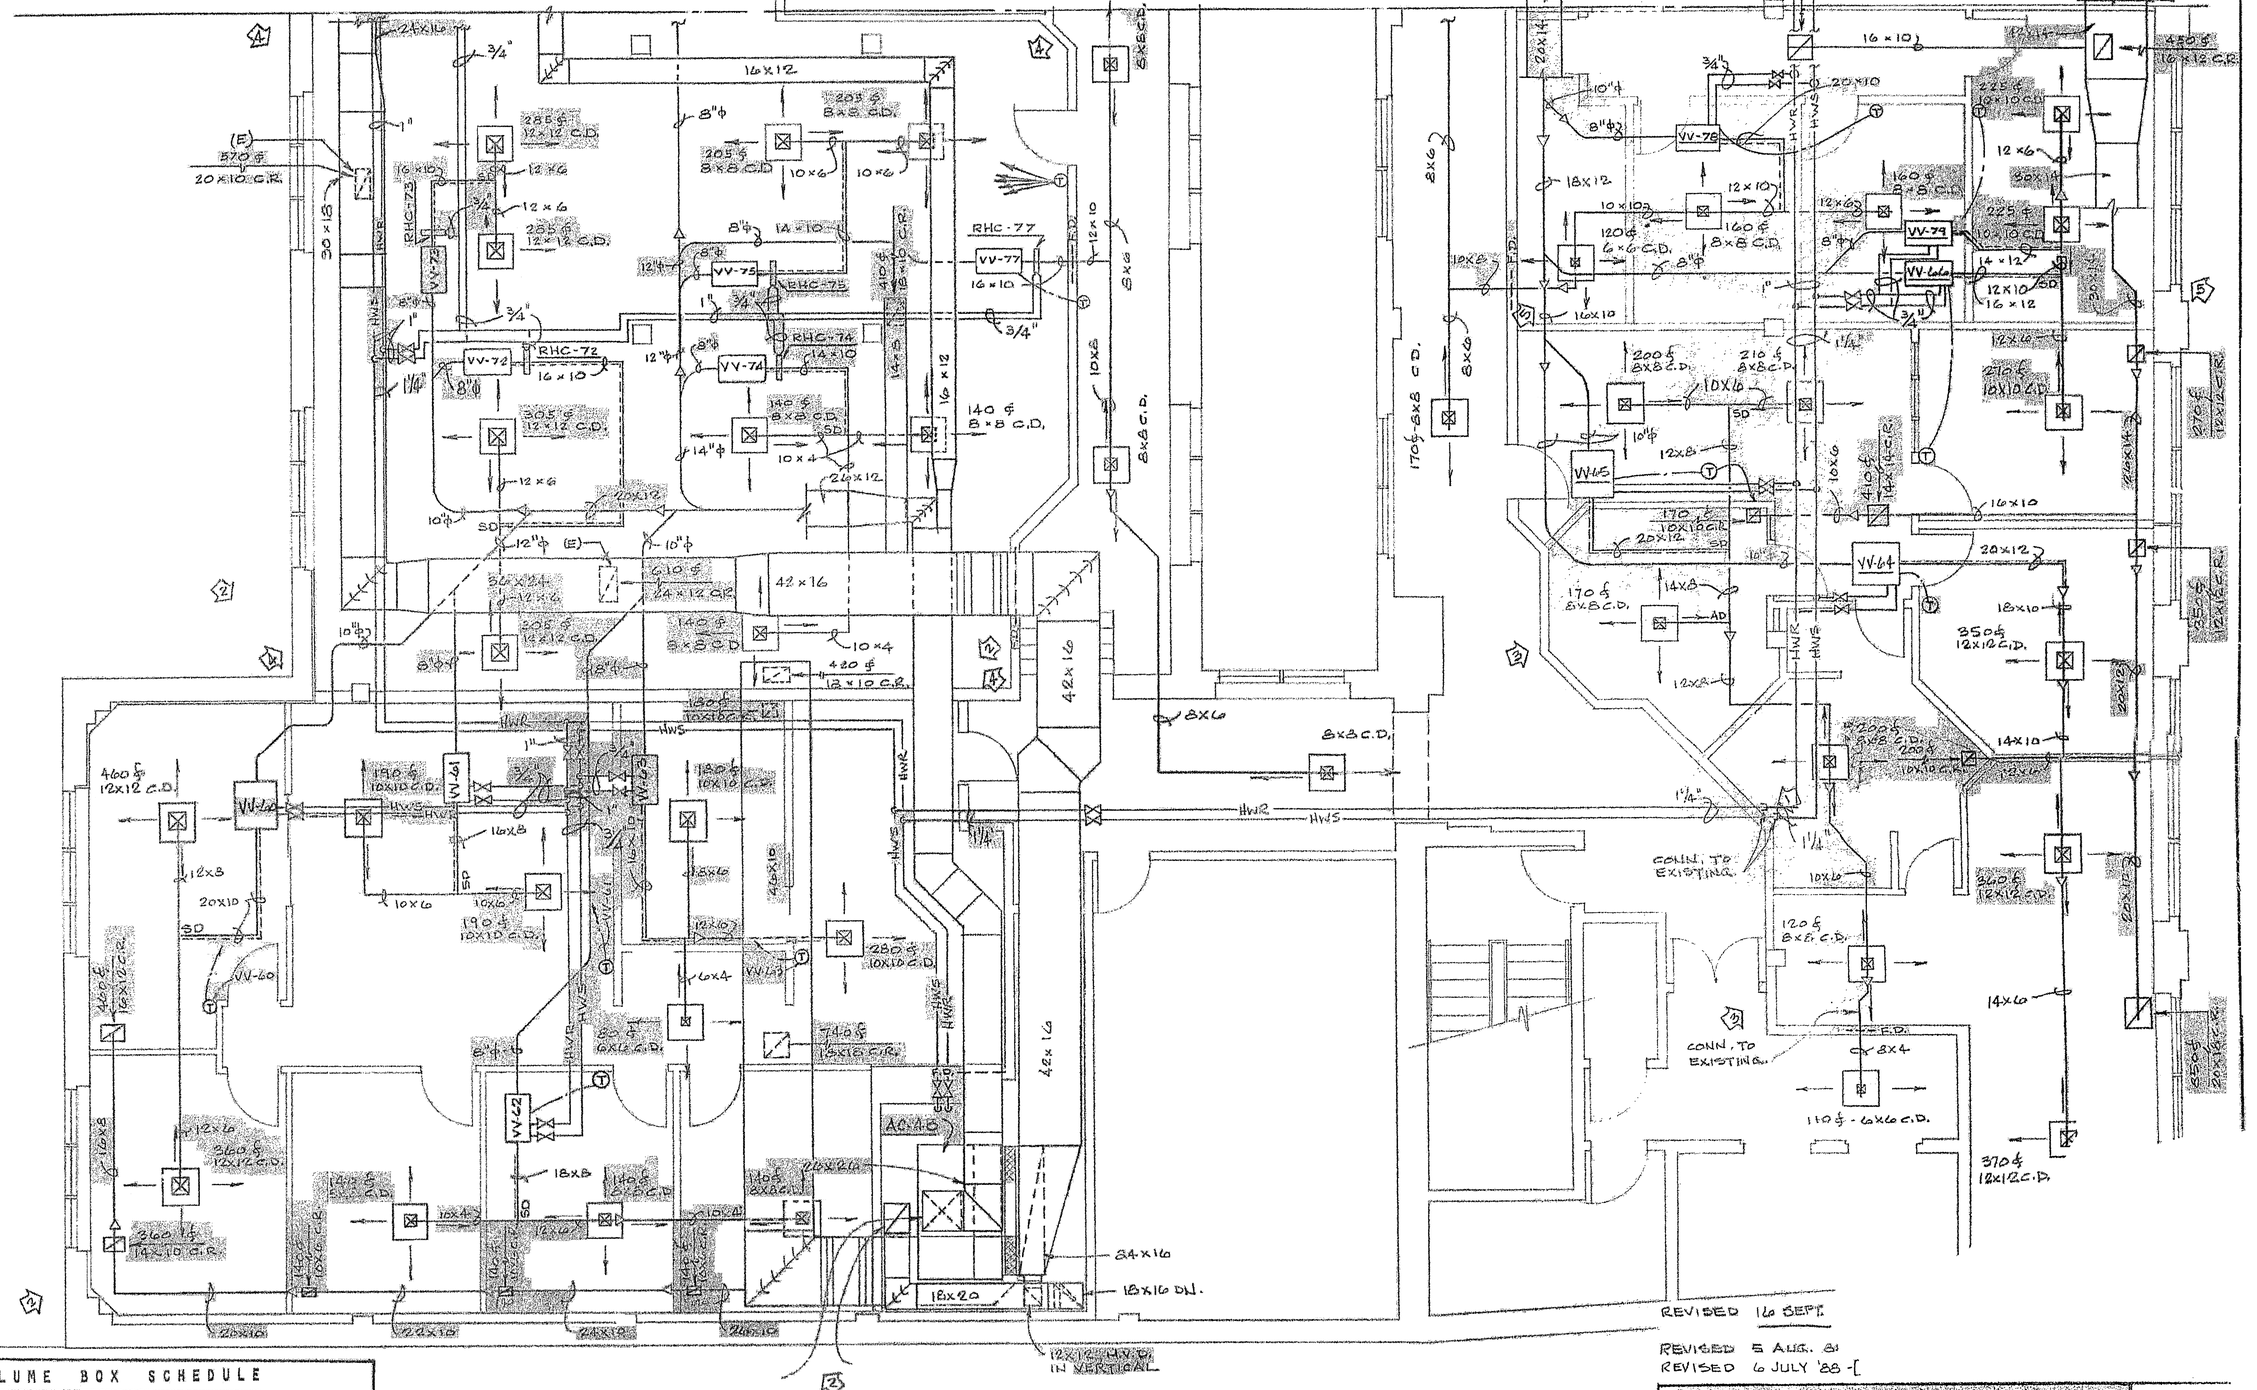

VARIABLE VOLUME BOX SCHEDULE

MARK	CAP. C.F.M.	HEAT CAP. M.B.H.	HEAT WATER G.P.M.	RUNOUTS	MODEL NO.	
VV-60	820	23.0	2.3	3/4"	VCWC-12	
VV-61	360	10.0	1.0	3/4"	VCWC-08	
VV-62	420	11.0	1.1	3/4"	VCWC-08	
VV-63	540	14.0	1.4	3/4"	VCWC-08	
VV-64	1,080	32.5	3.3	3/4"	VFWC-1211	3
VV-65	1,010	22.4	2.2	3/4"	VCWC-12	3
VV-66	720	19.5	2.0	3/4"	VCWC-08	3
VV-78	780	20.8	2.1	3/4"	VCWD-11(E)	5
VV-79	450	15.9	1.6	3/4"	VCWD-11(E)	5

NOTE:
(E) DENOTES EQUIPMENT THAT IS EXISTING AND STORED IN THE WORK AREA. 5

FOURTH FLOOR PLAN - SOUTH

SCALE : 1/4" = 1'-0"

4

REVISED 29 SEPT- 5 DIXON-HUBBARD-FEINOUR

REVISED 15 MAY - 4 SUITE 450

DUCTWORK HVAC

CHARLES D. KEFFER, II - CONSULTING ENGINEER
Roanoke Virginia

RENOVATION & ALTERATIONS TO COULTER BLDG. & NATL. BUSINESS COL.
JEFFERSON ST. AT FRANKLIN RD., ROANOKE, VA.

DATE 1988

MARTIN BROS., CONTRACTORS, INC.
ROANOKE VIRGINIA

SHEET M4B