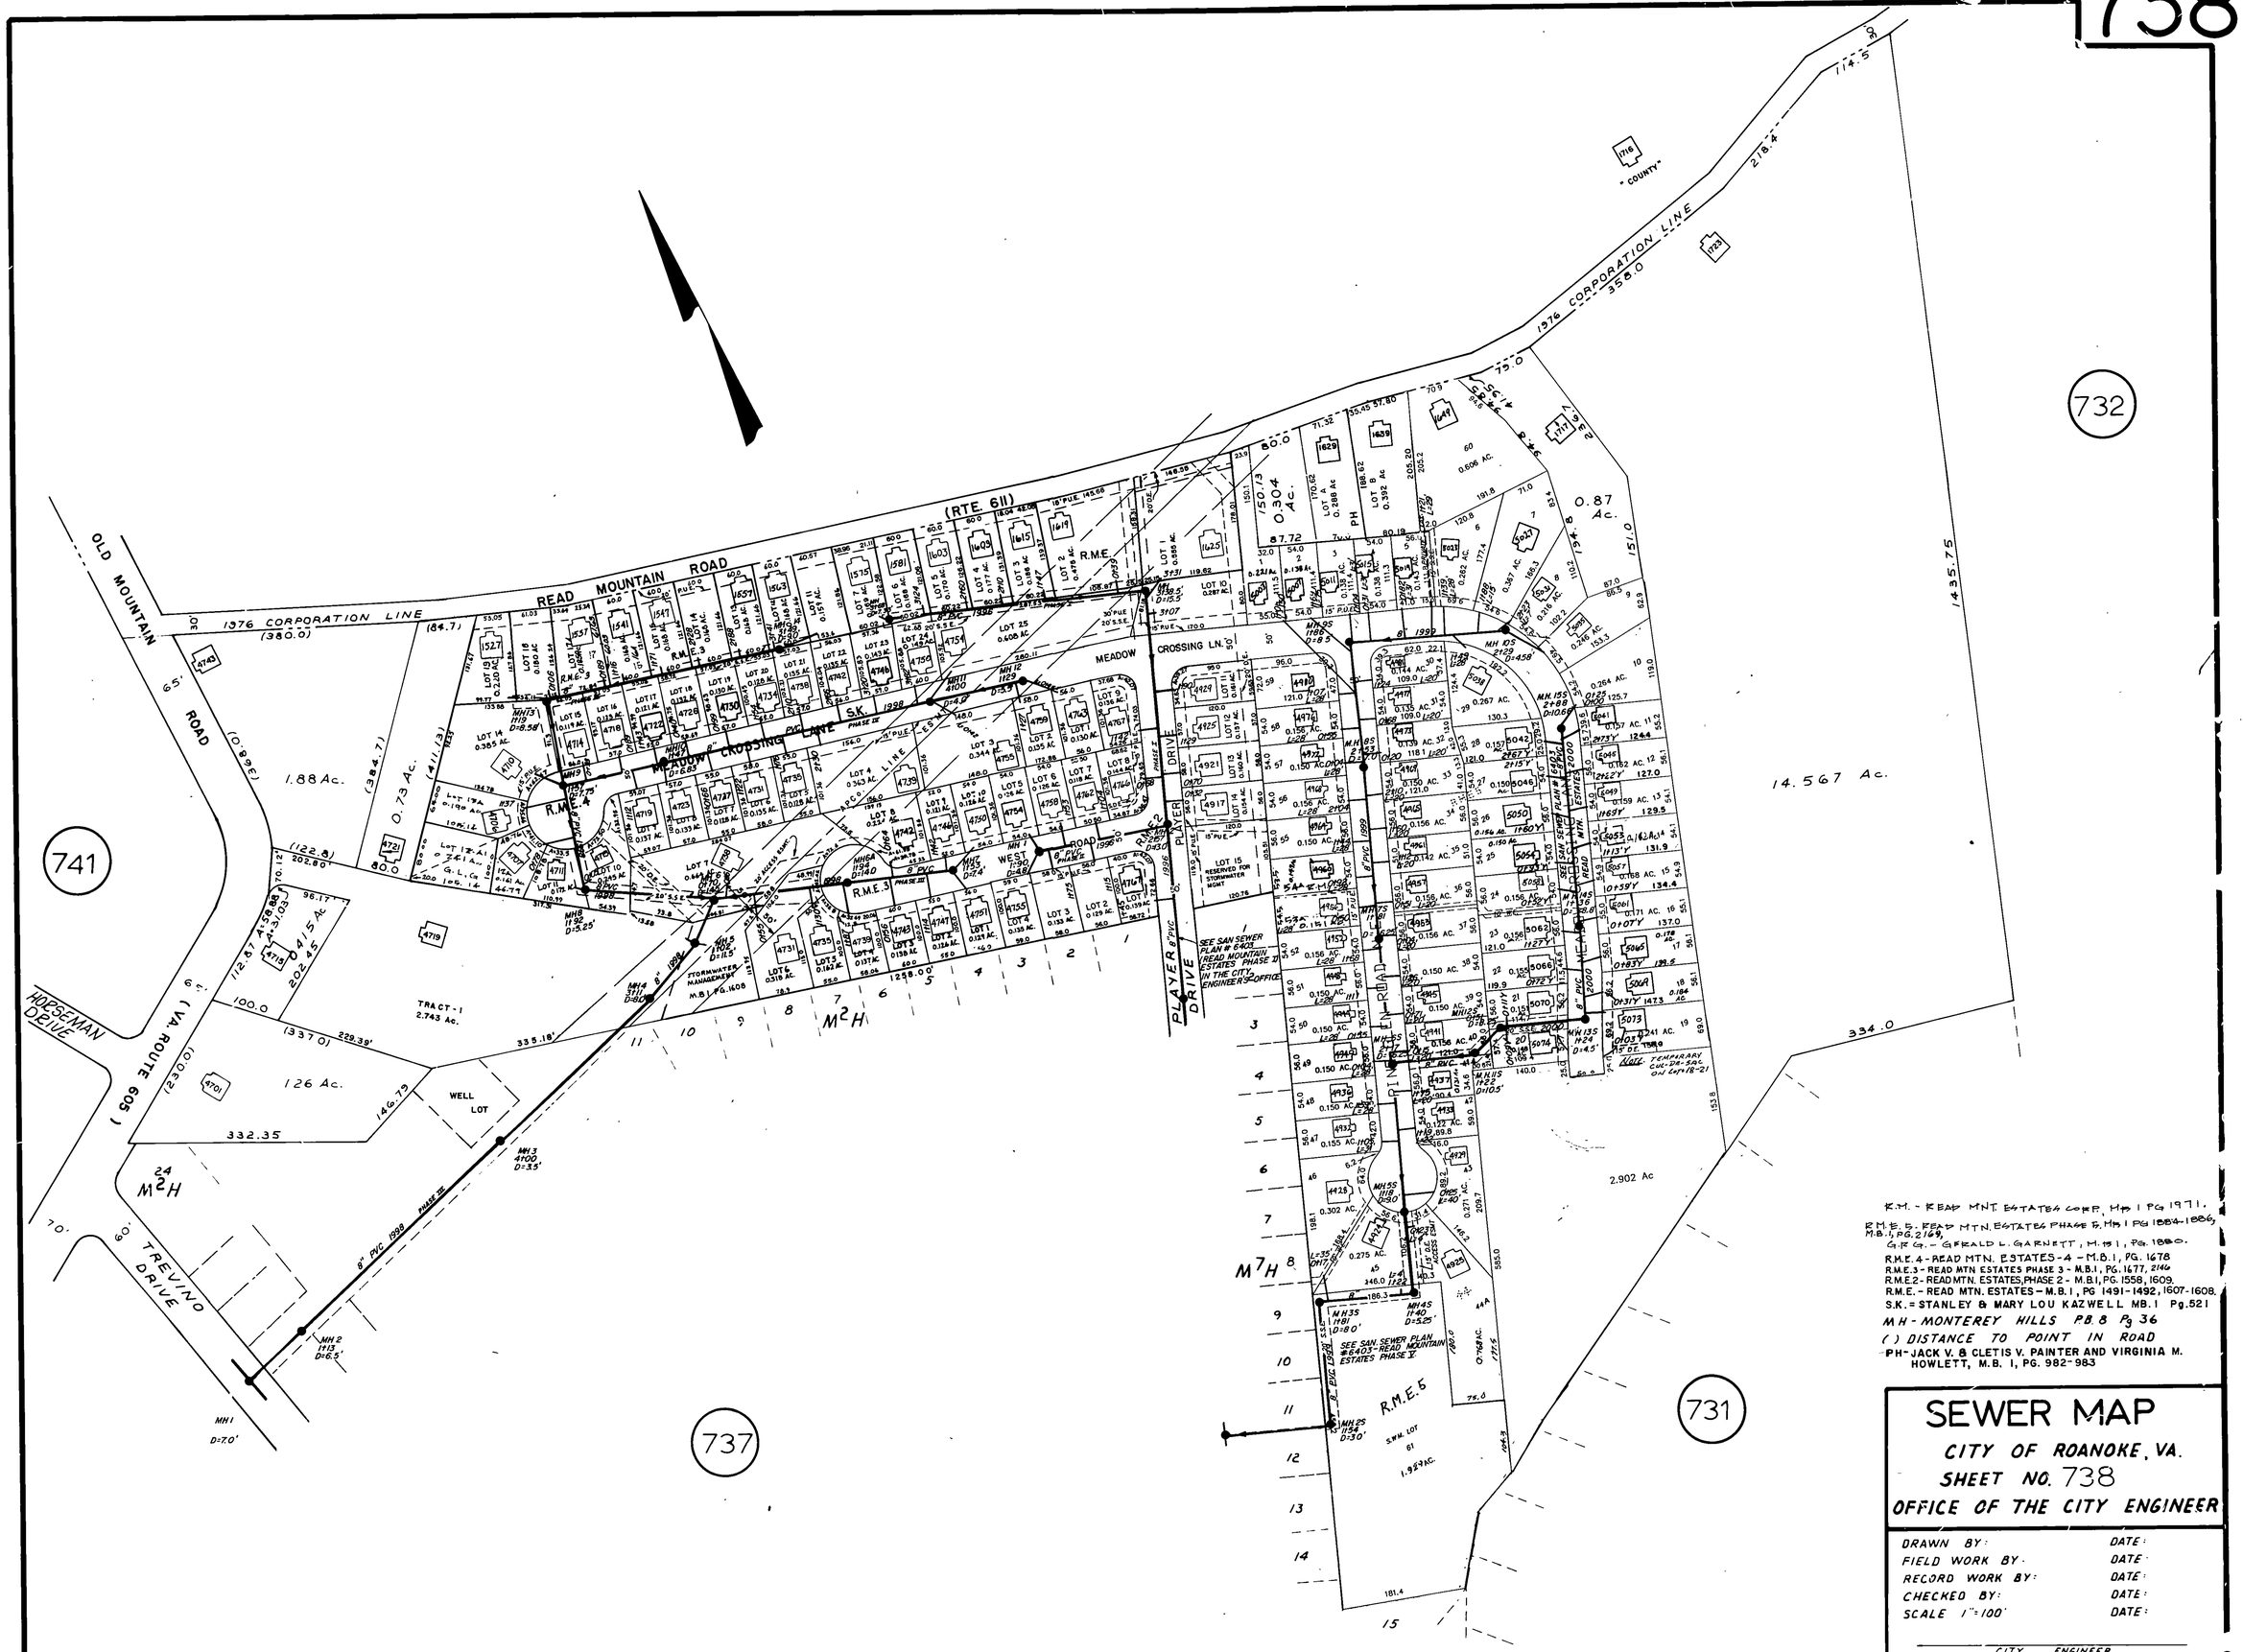

K.M. - READ MNT ESTATES CORP., MB 1 PG 1971.
R.M.E.5 - READ MTN. ESTATES PHASE 5, MB 1 PG 1884-1886, M.B.1, PG.2169,
G.F.G. - GERALD L. GARNETT, M.B.1, PG. 1880.
R.M.E.4 - READ MTN. ESTATES-4 - M.B.1, PG. 1678
R.M.E.3 - READ MTN ESTATES PHASE 3 - M.B.1, PG. 1677, 2140
R.M.E.2 - READ MTN. ESTATES, PHASE 2 - M.B.1, PG. 1558, 1609.
R.M.E. - READ MTN. ESTATES - M.B.1, PG 1491-1492, 1607-1608.
S.K. = STANLEY & MARY LOU KAZWELL MB.1 Pg.521
MH - MONTEREY HILLS PB.8 Pg 36
( ) DISTANCE TO POINT IN ROAD
PH - JACK V. & CLETIS V. PAINTER AND VIRGINIA M. HOWLETT, M.B. 1, PG. 982-983

SEWER MAP

CITY OF ROANOKE, VA.

SHEET NO. 738

OFFICE OF THE CITY ENGINEER

DRAWN BY:	DATE:
FIELD WORK BY:	DATE:
RECORD WORK BY:	DATE:
CHECKED BY:	DATE:
SCALE 1" = 100'	DATE:

CITY ENGINEER

E-10