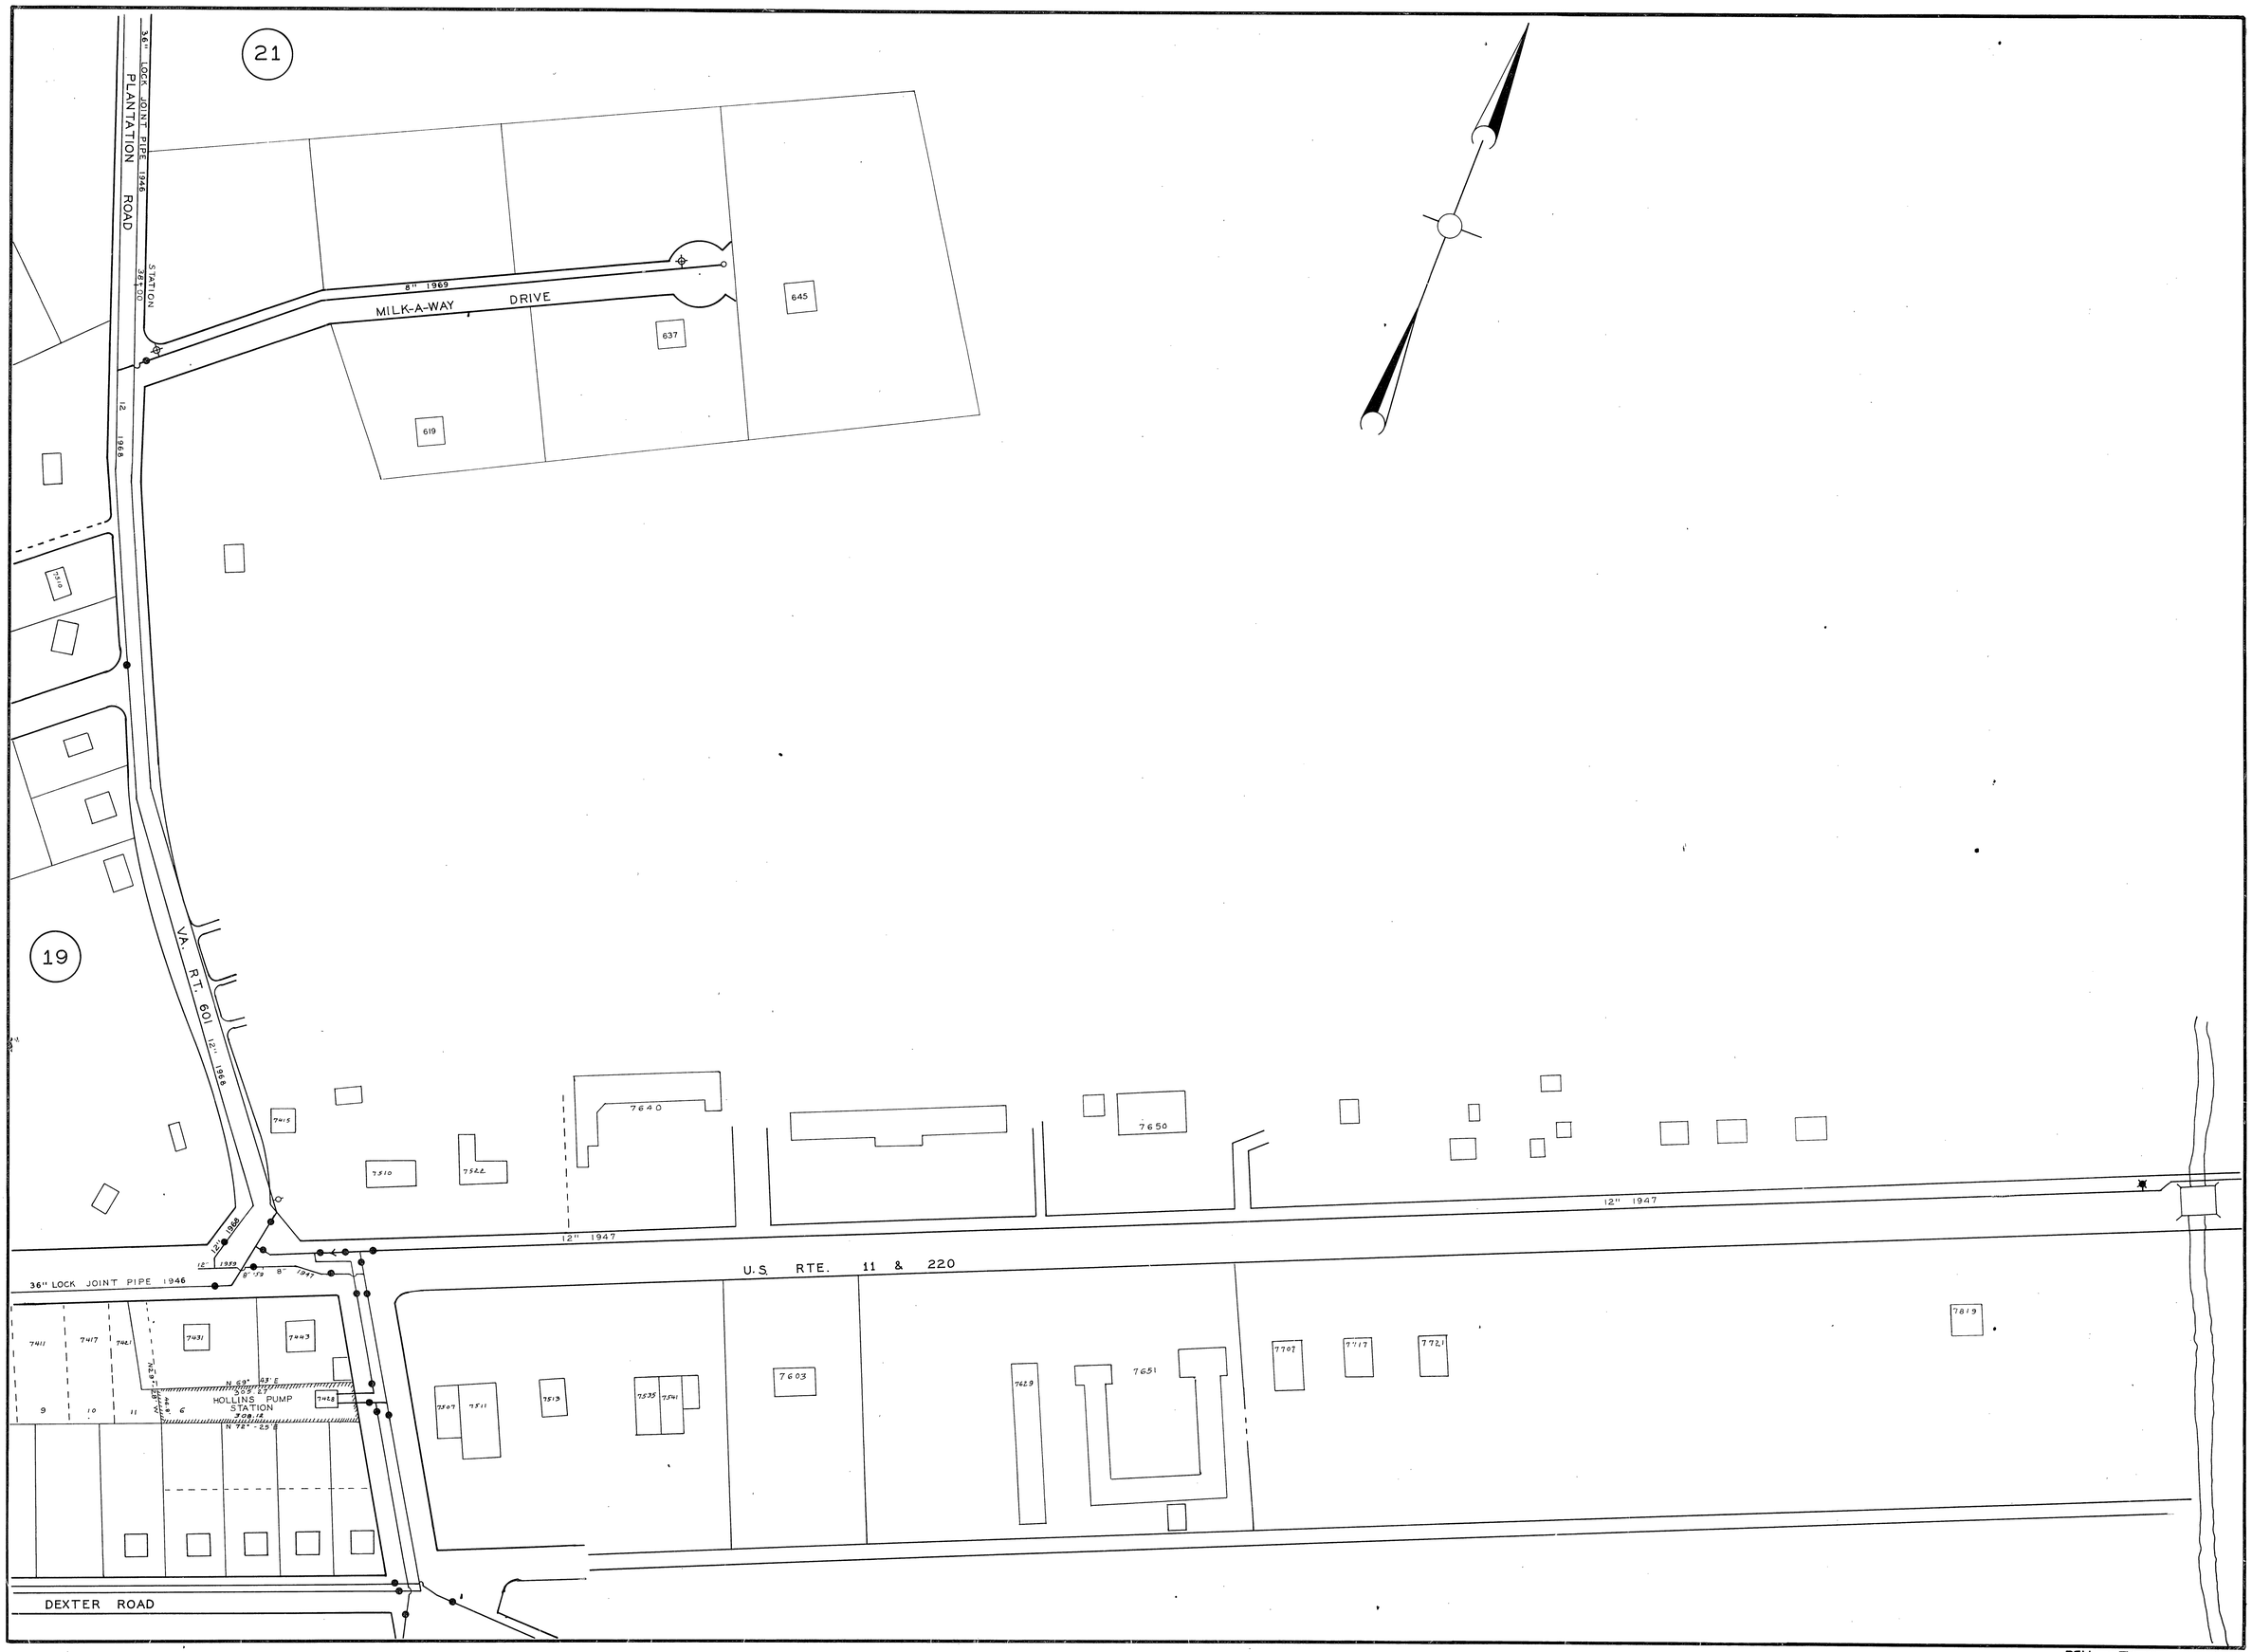
21
19
36" LOCK JOINT PIPE 1946
PLANTATION ROAD
STATION 38+00
12" 1968
8" 1969
MILK-A-WAY DRIVE
619
637
645
1810
VA. RT. 601
12" 1968
7415
7510
7522
7640
7650
12" 1947
12" 1947
12" 1968
12" 1959
8" 1947
36" LOCK JOINT PIPE 1946
U.S. RTE. 11 & 220
7411
7417
7421
7431
7443
7448
N 69° 43' E
305.27
HOLLINS PUMP STATION
308.14
N 72° 29' E
9
10
11
6
7507
7511
7513
7535
7541
7603
7629
7651
7707
7717
7721
7819
DEXTER ROAD

REV. 1 JUN 87