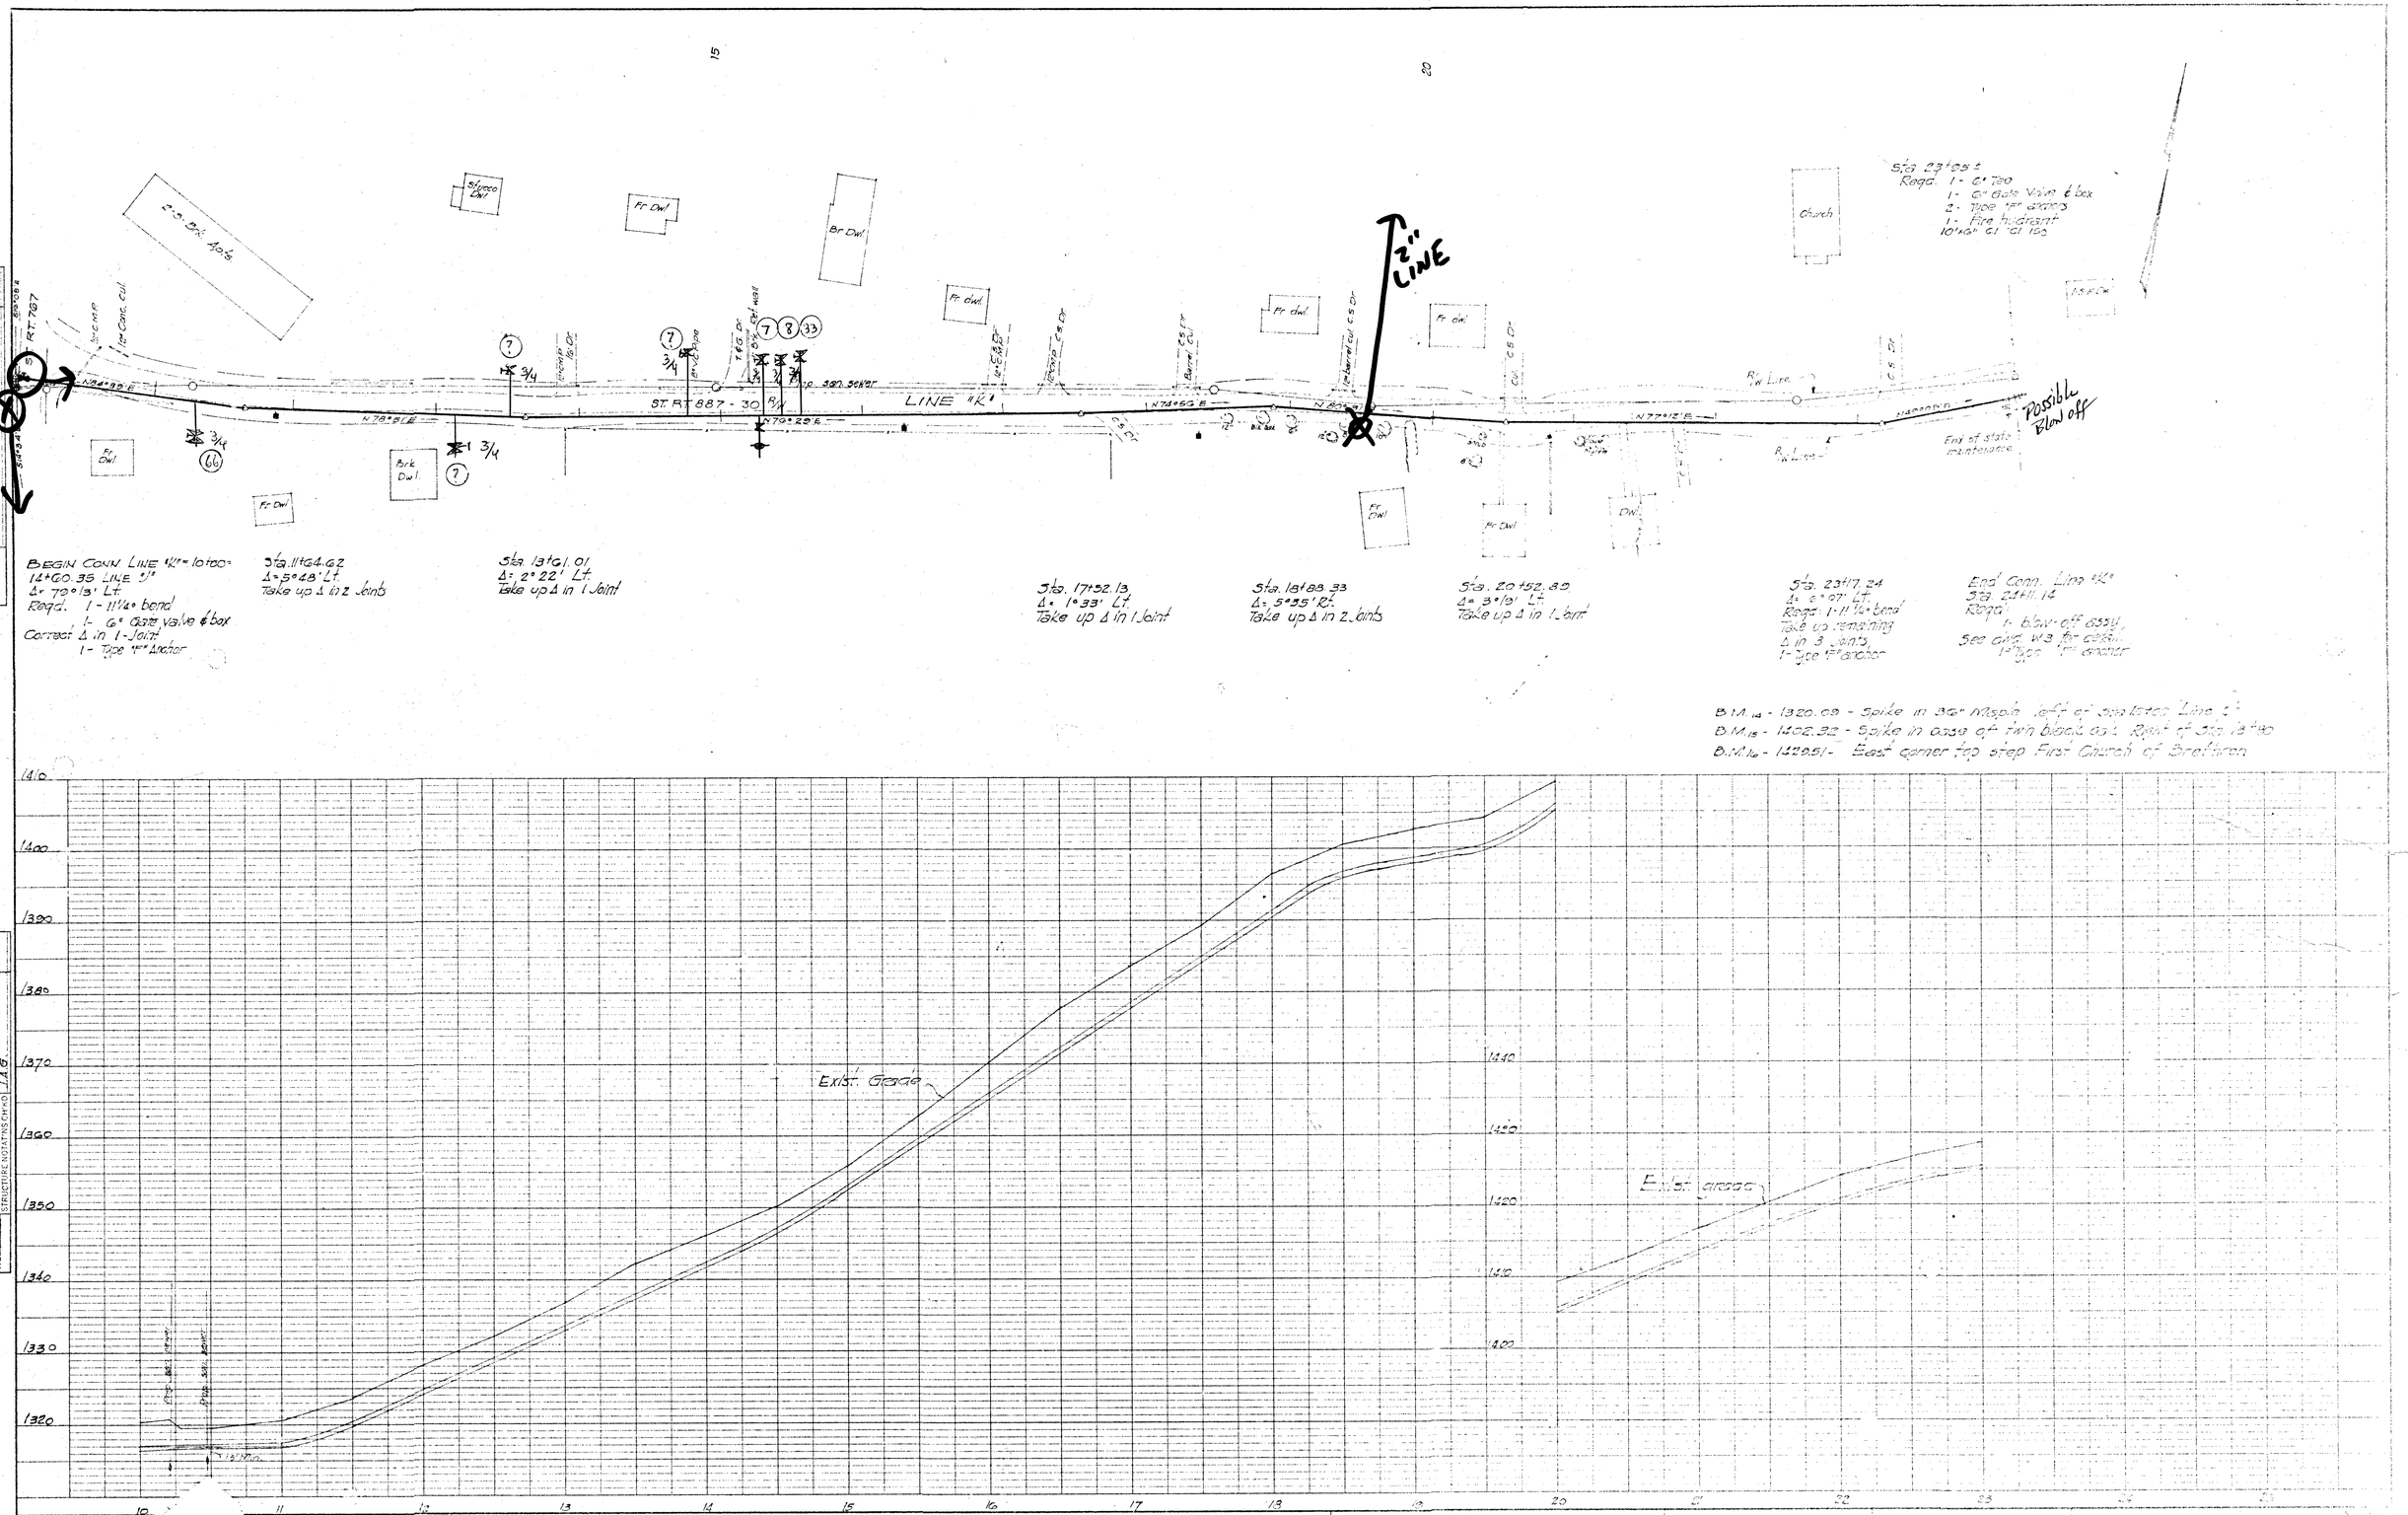
PLAN
SURVEYED
PLOTTED
ALIGNMENT CHECKED
EST. OF WAY CHECKED
NOTE BOOK
NO. 225-B
BY
DATE
STA. - N.T.S. - T.P.
J.A.G.
J.A.G.
J.A.G.
J.A.G.
Rt. 787
Line "A"
1" Conc. Cul.
2-5 Brk. Apts.
Stucco Dwl.
Fr. Dwl.
Br. Dwl.
Brk. Dwl.
Church
Fr. dwl.
Fr. dwl.
Fr. dwl.
Fr. dwl.
Fr. dwl.
Dwl.
Dwl.