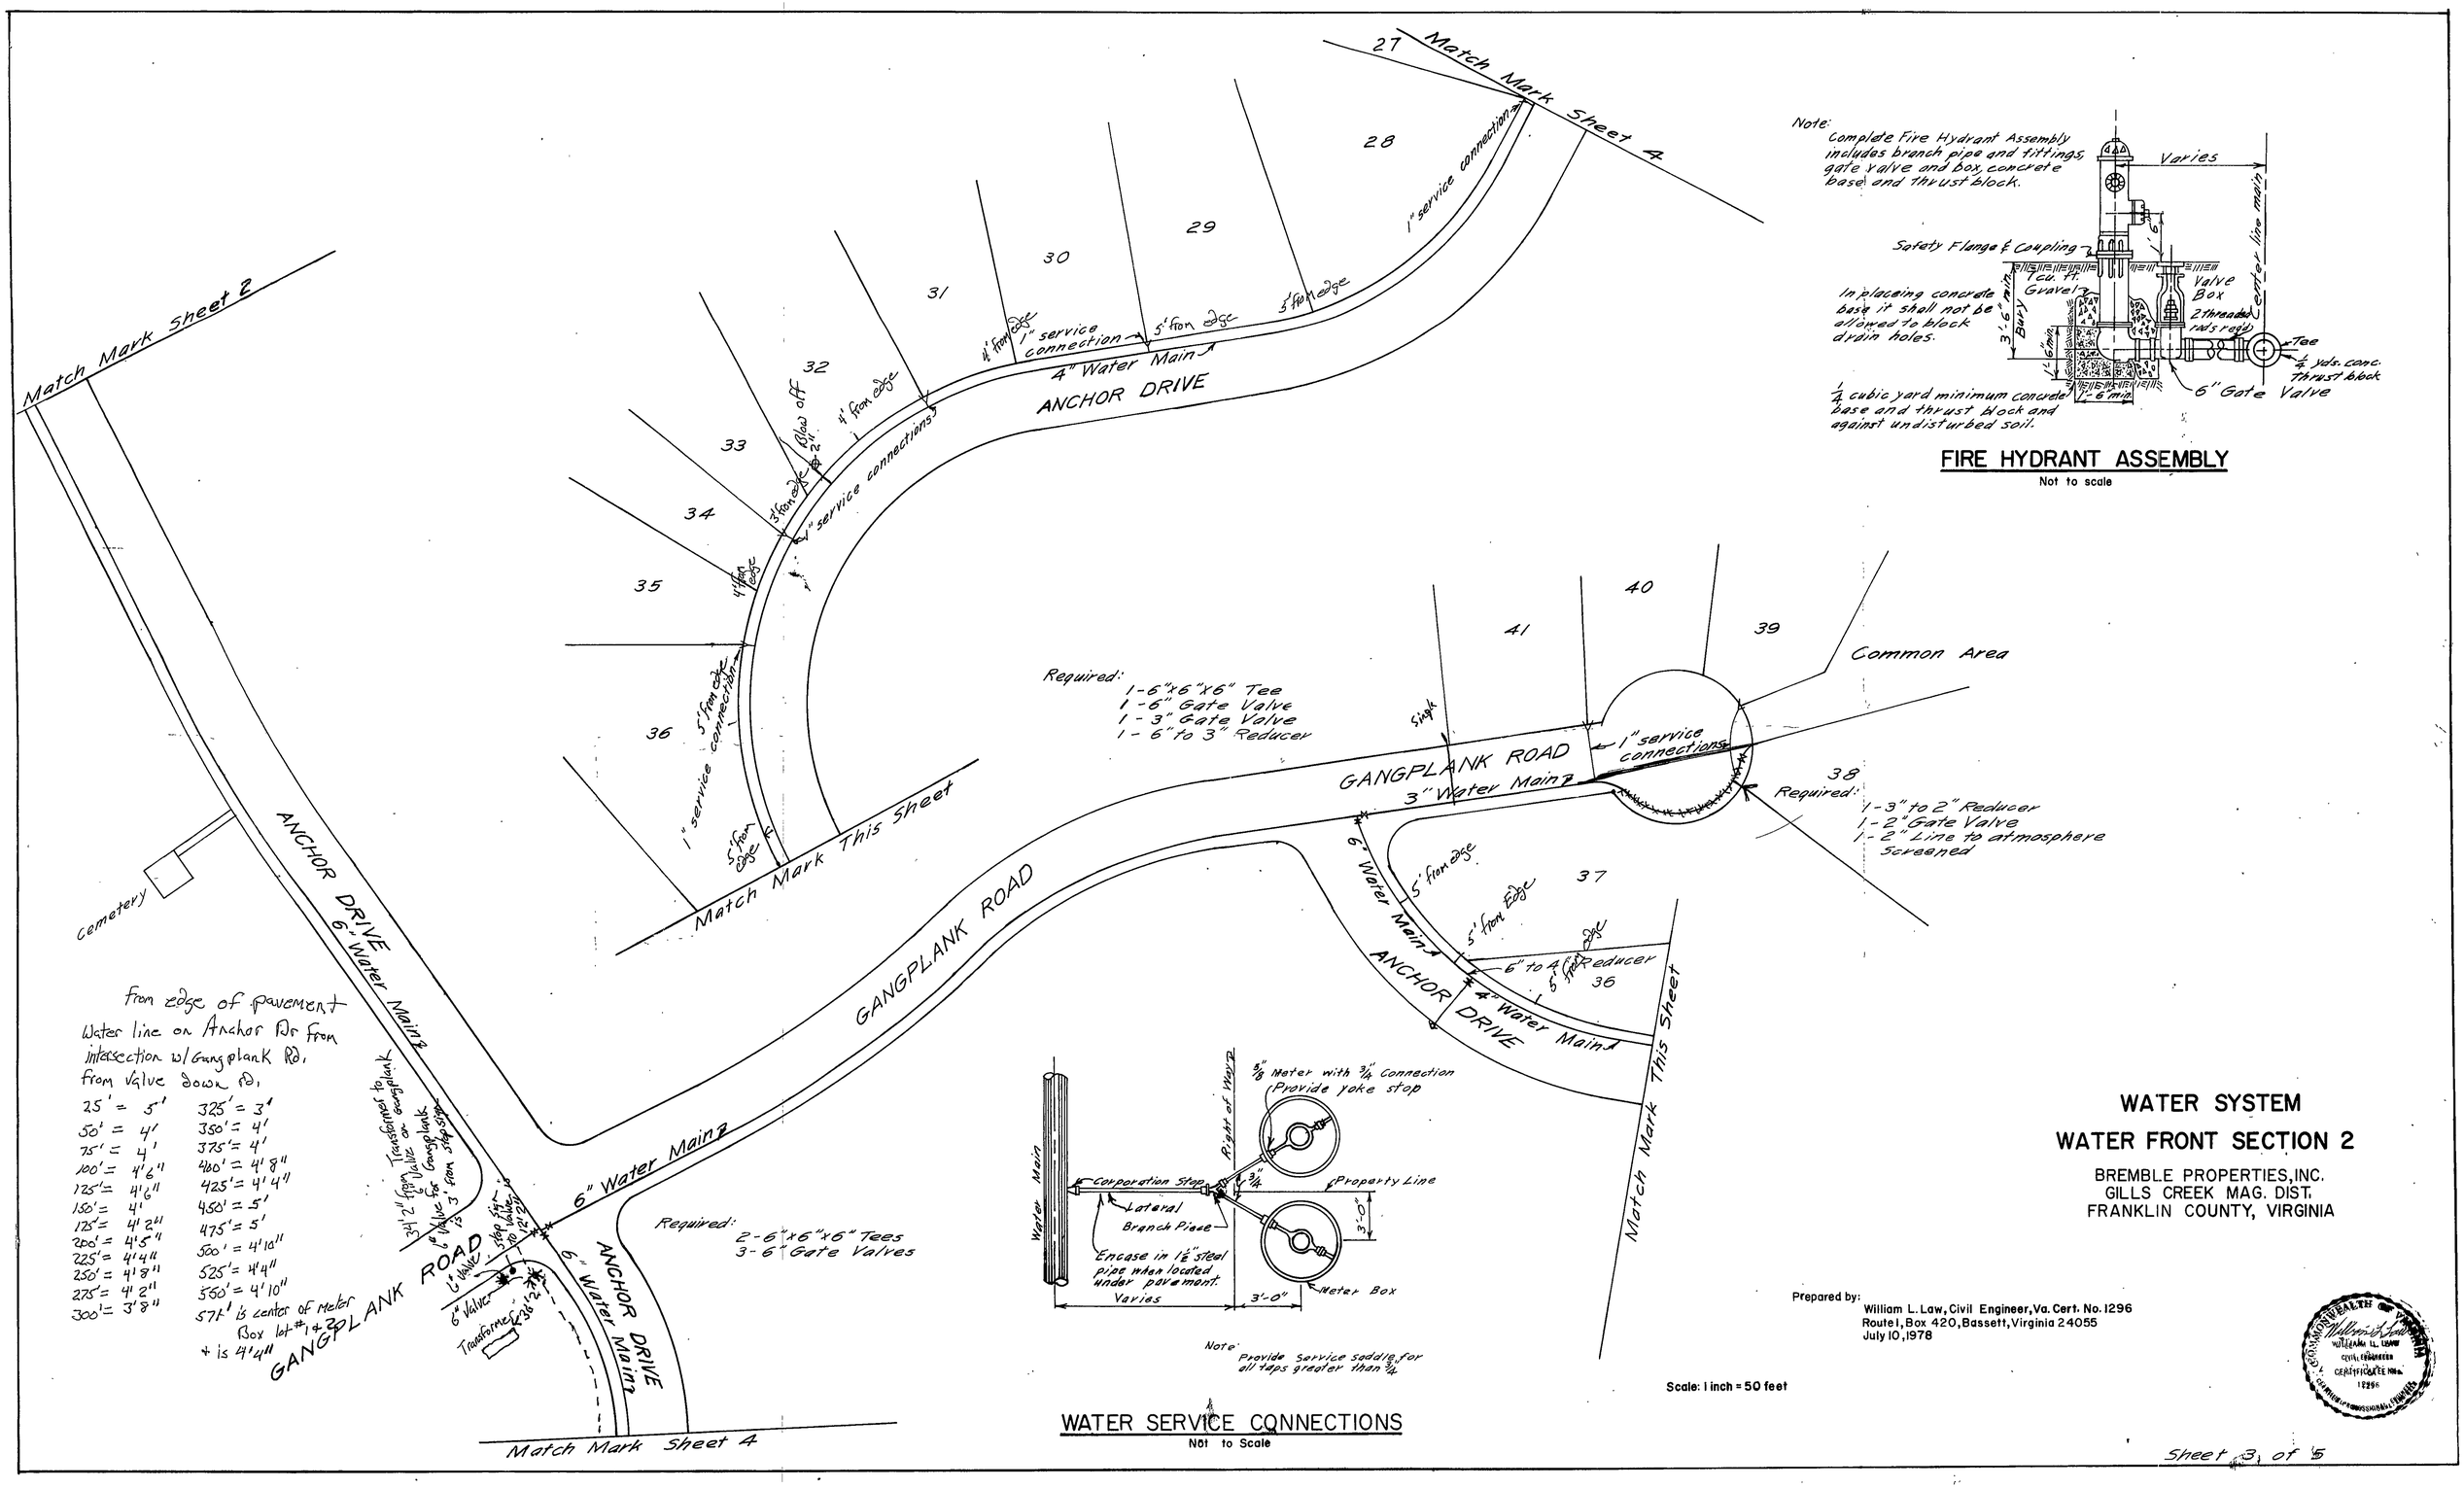

From edge of pavement
Water line on Anchor Dr from intersection w/ Gangplank Rd.
From Value down Rd.

25' = 5'	325' = 3'
50' = 4'	350' = 4'
75' = 4'	375' = 4'
100' = 4'6"	400' = 4'8"
125' = 4'6"	425' = 4'4"
150' = 4'	450' = 5'
175' = 4'2"	475' = 5'
200' = 4'5"	500' = 4'10"
225' = 4'4"	525' = 4'4"
250' = 4'8"	550' = 4'10"
275' = 4'2"	57+' is center of meter Box lot #1 & 2 + is 4'4"
300' = 3'8"	

FIRE HYDRANT ASSEMBLY

Not to scale

WATER SERVICE CONNECTIONS

Not to Scale

WATER SYSTEM

WATER FRONT SECTION 2

BREMBLE PROPERTIES, INC.
GILLS CREEK MAG. DIST.
FRANKLIN COUNTY, VIRGINIA

Prepared by:
William L. Law, Civil Engineer, Va. Cert. No. 1296
Route 1, Box 420, Bassett, Virginia 24055
July 10, 1978

Scale: 1 inch = 50 feet

COMMONWEALTH OF VIRGINIA
WILLIAM L. LAW
CIVIL ENGINEER
CERTIFICATE NO. 1296
REGISTERED PROFESSIONAL ENGINEER

Sheet 3 of 5