| MINIMUM FLOOR ELEVATION FOR GRAVITY SANITARY SEWER SERVICE | | |
|---|---|---|
| LOT No. | CLEANOUT INVERT | FLOOR ELEVATION |
| 1 | EXISTING | |
| 2 | EXISTING | |
| 3 | EXISTING | |
| 4 | 1284.72 | 1288.50 |
| 5 | 1285.24 | 1289.00 |
| 6 | 1286.03 | 1289.80 |
| 7 | 1286.65 | 1290.40 |
| 8 | 1287.33 | 1291.10 |
| 9 | 1288.03 | 1291.80 |
| 10 | 1288.76 | 1292.10 |
| 11 | 1289.49 | 1292.70 |
| 12 | 1308.40 | 1312.70 |
| 13 | 1300.18 | 1305.00 |
| 14 | 1291.91 | 1296.50 |
| 15 | 1289.95 | 1294.90 |
| 16 | 1291.99 | 1296.70 |

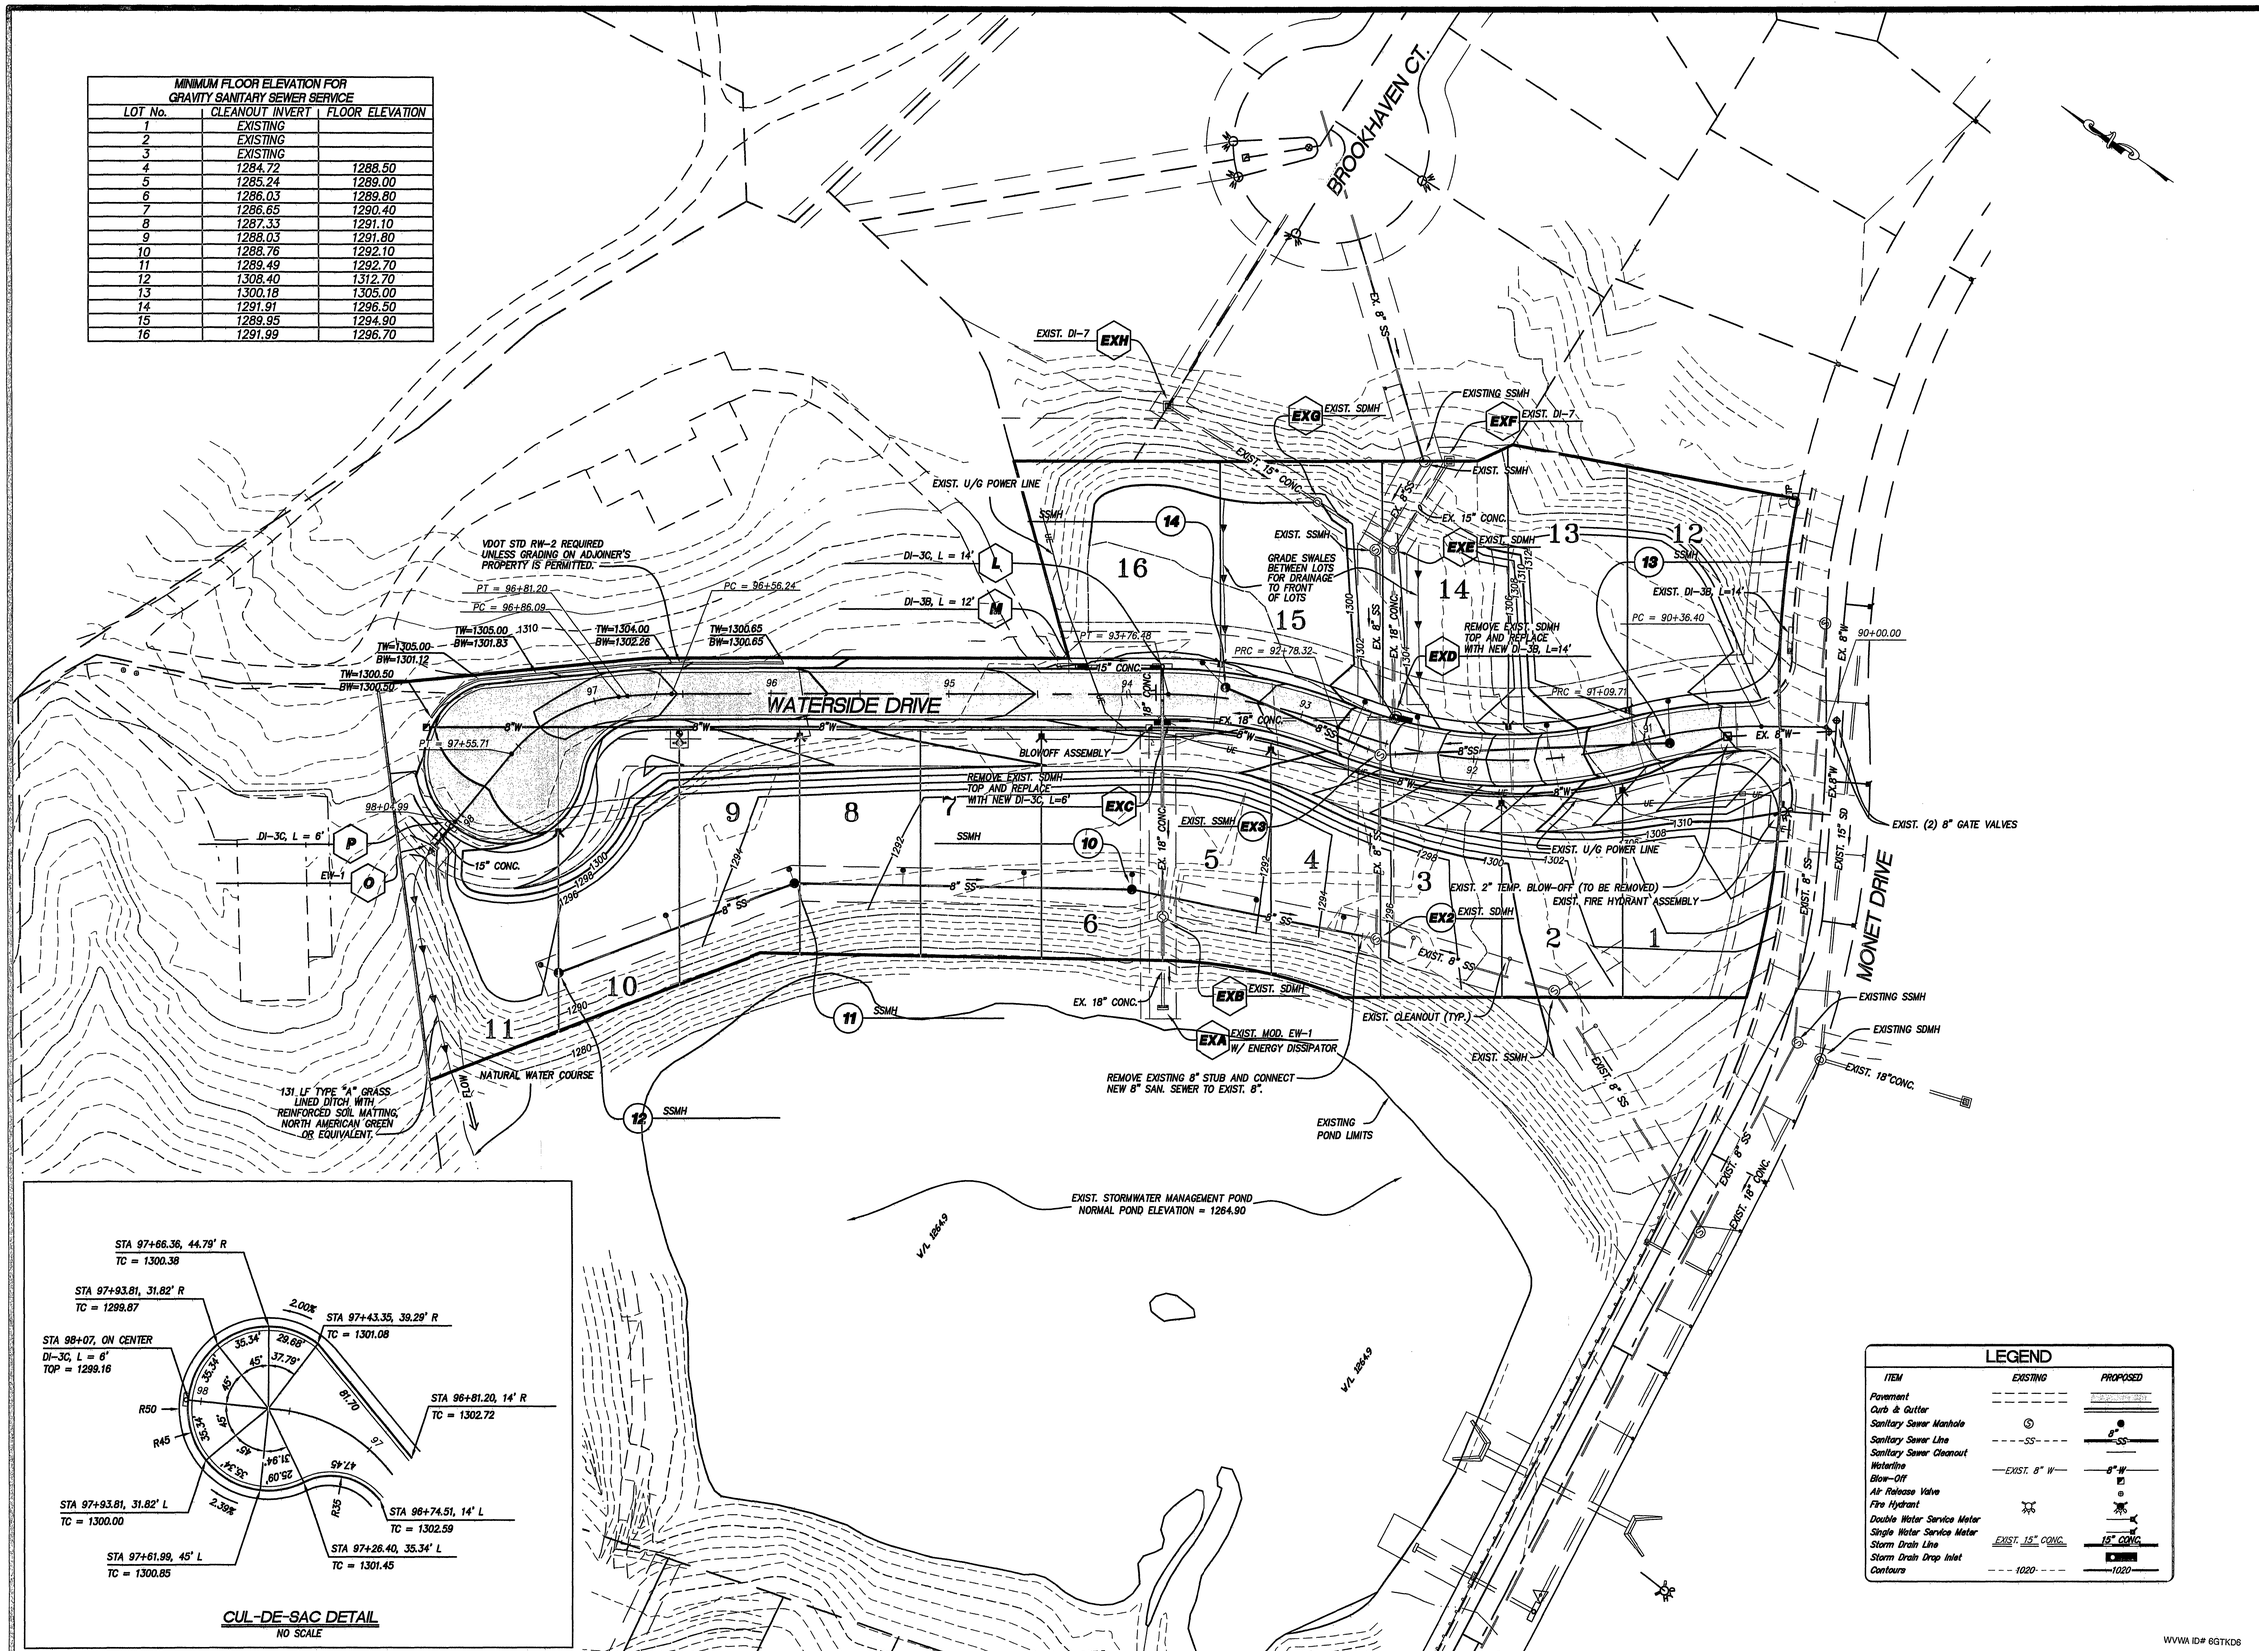



LUMSDEN ASSOCIATES, P.C.
ENGINEERS-SURVEYORS-PLANNERS
ROANOKE, VIRGINIA
4664 BRAMBLETON AVENUE
P.O. BOX 20669
ROANOKE, VIRGINIA 24018
PHONE: (540) 774-4411
FAX: (540) 772-9445
E-MAIL: MAIL@LUMSDENPC.COM


COMMONWEALTH OF VIRGINIA
THOMAS C. DALE
No. 033002
7/28/04
PROFESSIONAL ENGINEER

# GRADING PLAN

SECTION No. 11
THE GROVES
PREPARED FOR
PALM LAND COMPANY, L.C.
CAVE SPRING MAGISTERIAL DISTRICT
ROANOKE COUNTY, VIRGINIA

| REVISIONS | | |
|---|---|---|
| NO. | DATE | DESCRIPTION |
| 1 | | |
| 2 | | |
| 3 | | |
| 4 | | |
| 5 | | |

DATE: JULY 28, 2004
SCALE: 1" = 40'
COMMISSION NO: 03-352
CADD FILE: 2003\03352\eng\03352comp.dwg