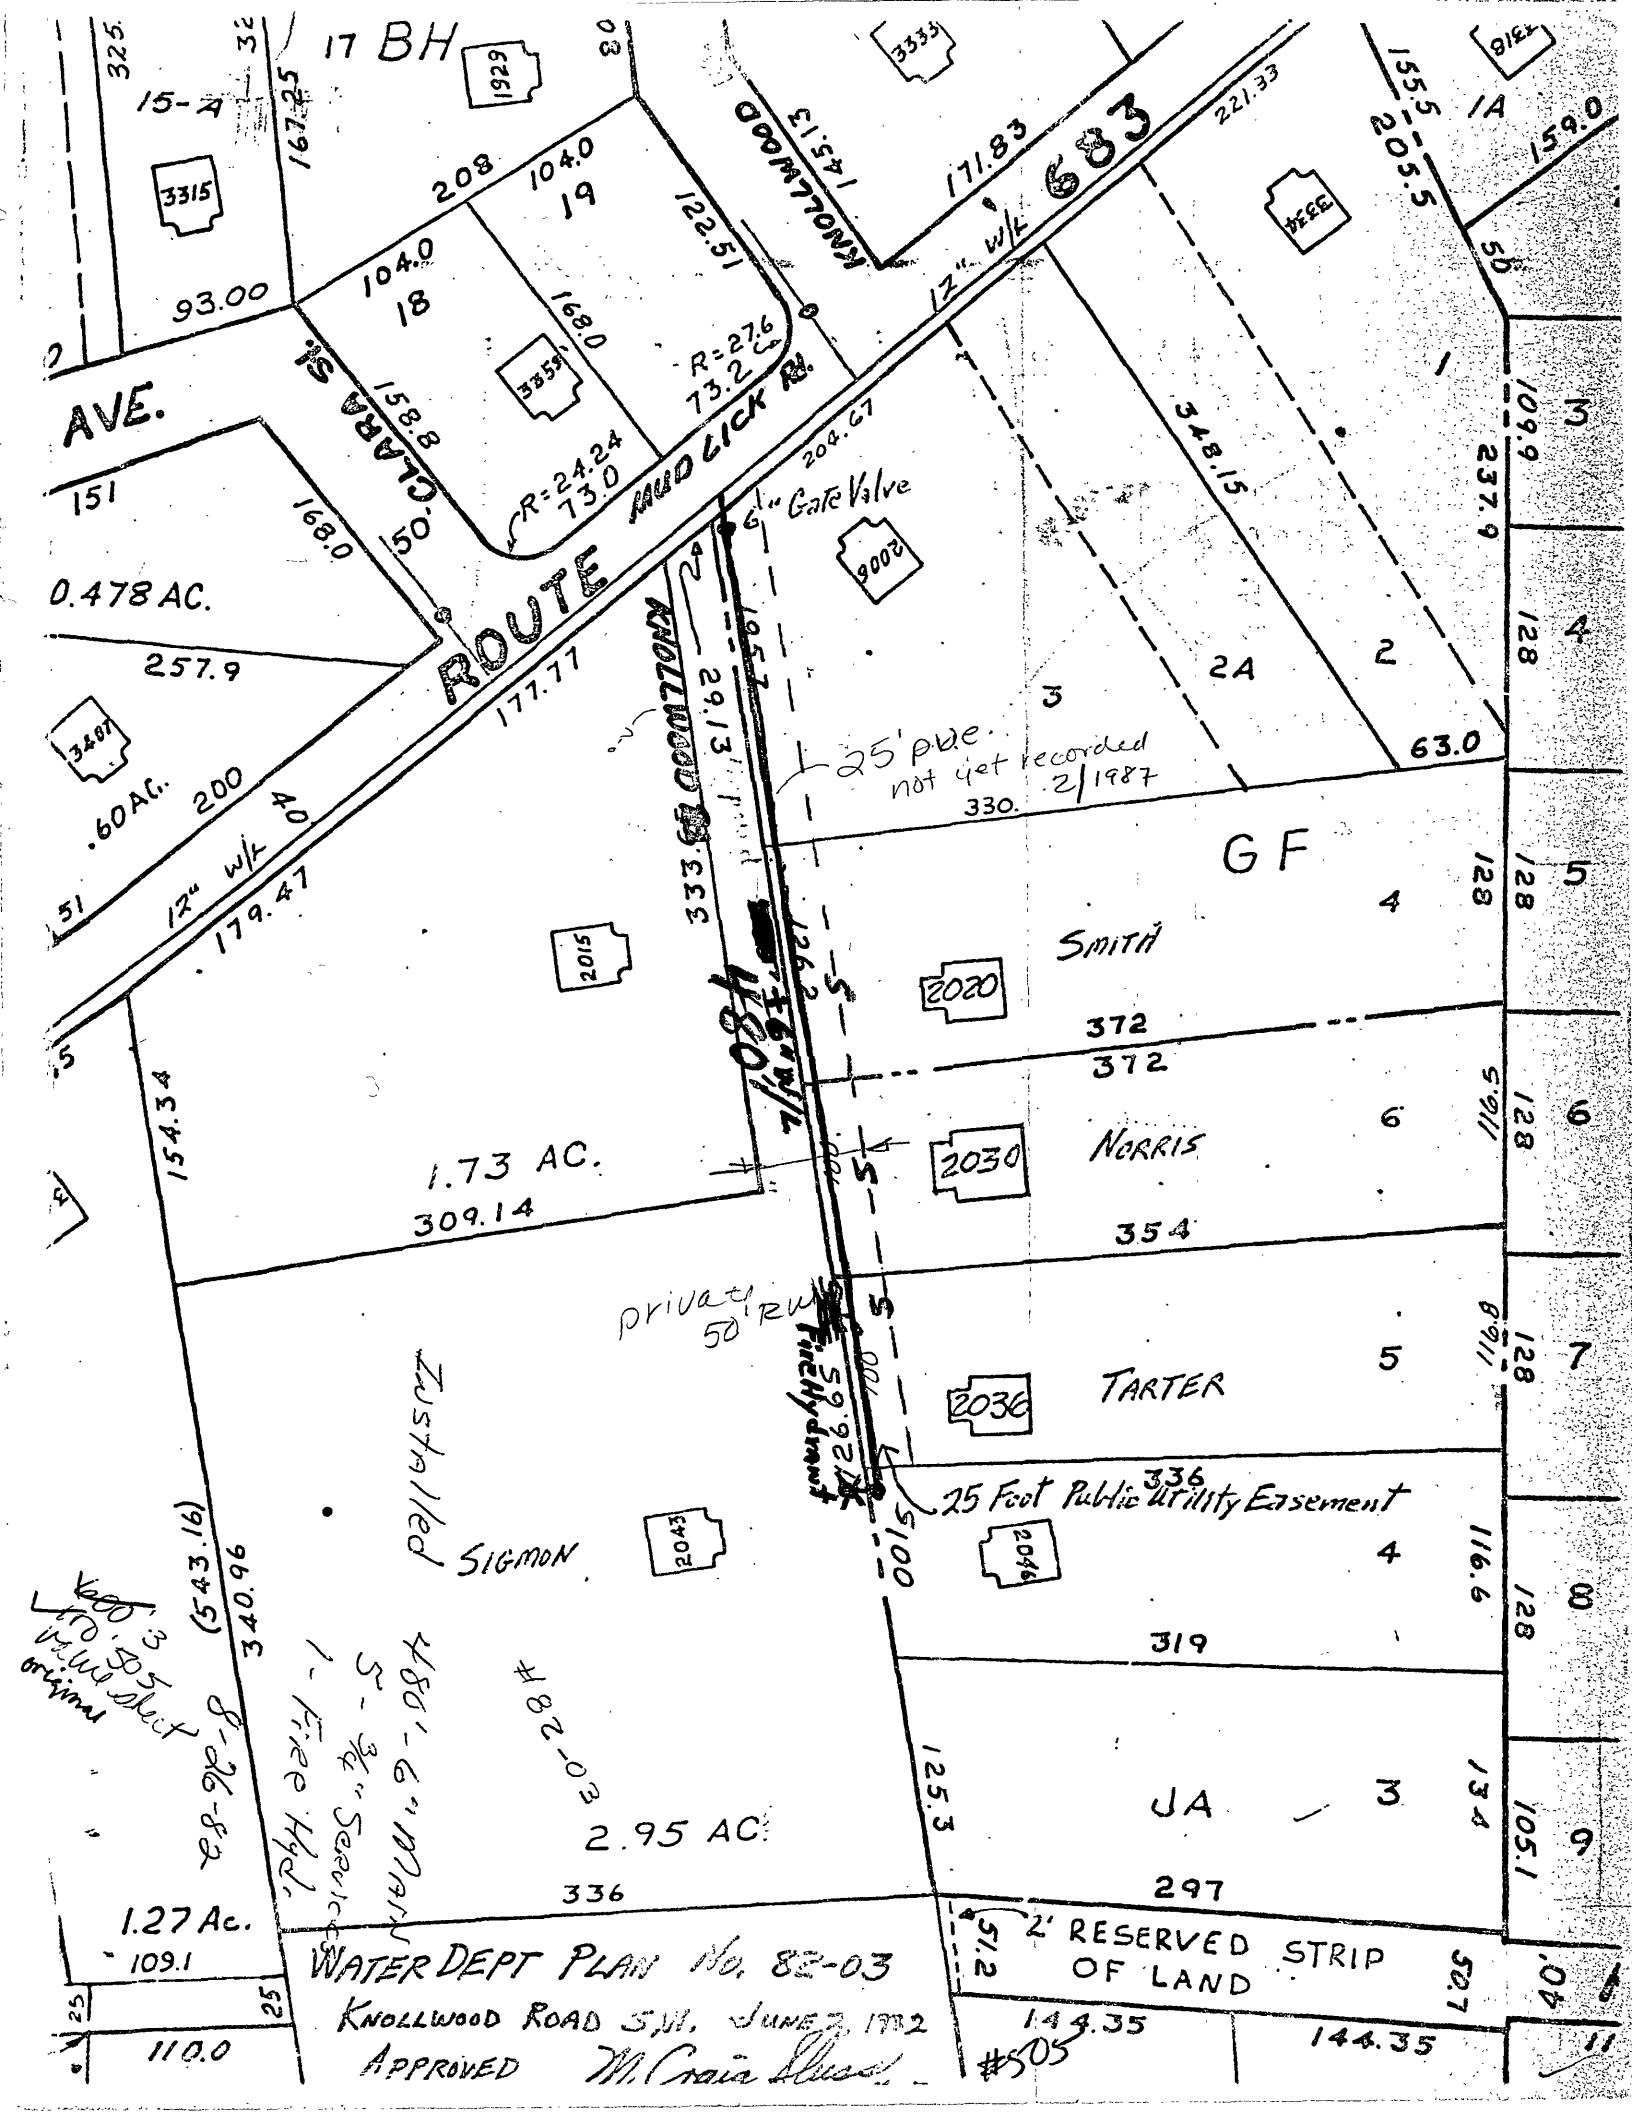
17 BH
15-A
3315
325
167.25
208
104.0
19
104.0
18
93.00
AVE.
CLARA St.
158.8
168.0
151
0.478 AC.
257.9
3401
.60AC.
200
40
12" w/L
179.47
51
154.34
1.73 AC.
309.14
1929
03
KNOLLWOOD
453
122.51
168.0
3355
R=27.6
73.2
R=24.24
73.0
ROUTE 683
MUD LICK Rd.
12" w/L
171.83
221.33
3335
3334
3318
155.5
205.5
1A
159.0
56
109.9
237.9
348.15
204.67
6" Gate Valve
9002
1957
29.13
2A
2
63.0
330.
25' pbe. not yet recorded 2/1987
GF
4
128
5
333.69
1800'
6" w/L
126.2
2015
2020
SMITH
372
372
6
128
6
NORRIS
2030
354
private 50' RW
Fire Hydrant
59.92
5
100
TARTER
2036
5
128
7
336
25 Foot Public Utility Easement
2046
4
116.6
128
8
SIGMON
2043
319
Asphalted
(543.16)
340.96
125.3
JA
3
134
105.1
9
2.95 AC.
336
297
1.27 Ac.
109.1
25
25
110.0
2' RESERVED STRIP OF LAND
57.2
50.7
144.35
144.35
.04
11
#505
WATER DEPT PLAN No. 82-03
KNOLLWOOD ROAD S.W. JUNE 3, 1982
APPROVED M. Craig Musser