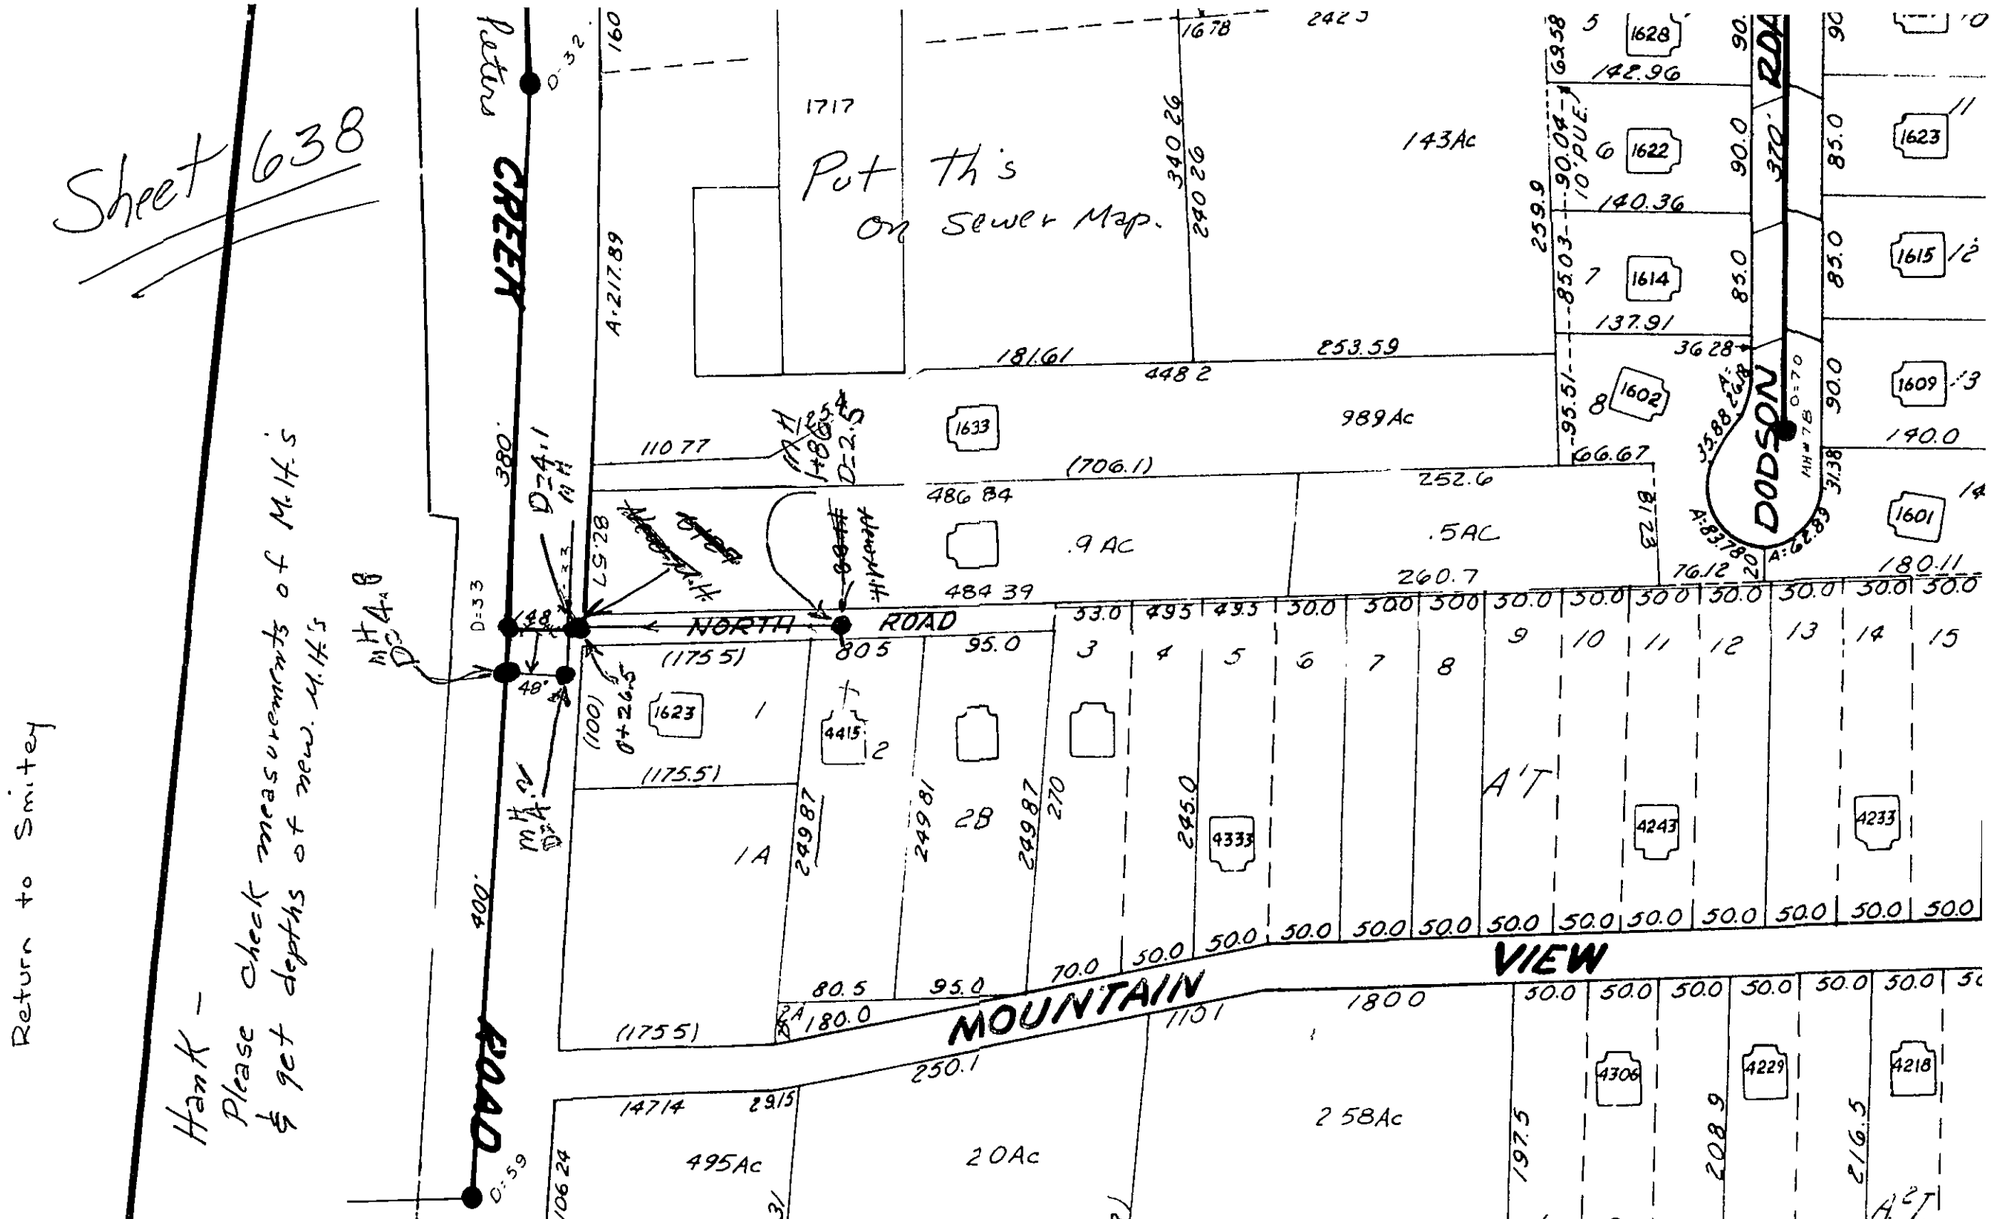
Sheet 638
Put this on Sewer Map.
CREEK ROAD
NORTH ROAD
MOUNTAIN VIEW
DODSON ROAD
Hank - Please check measurements of M.H.'s & get depths of new M.H.'s
Return to Smitey
1717
143Ac
989Ac
.9 AC
.5AC
1A
2B
495Ac
20Ac
2 58Ac
A'T
1628
1622
1614
1602
1633
1623
4415
4333
4243
4233
4306
4229
4218
1615
1609
1601