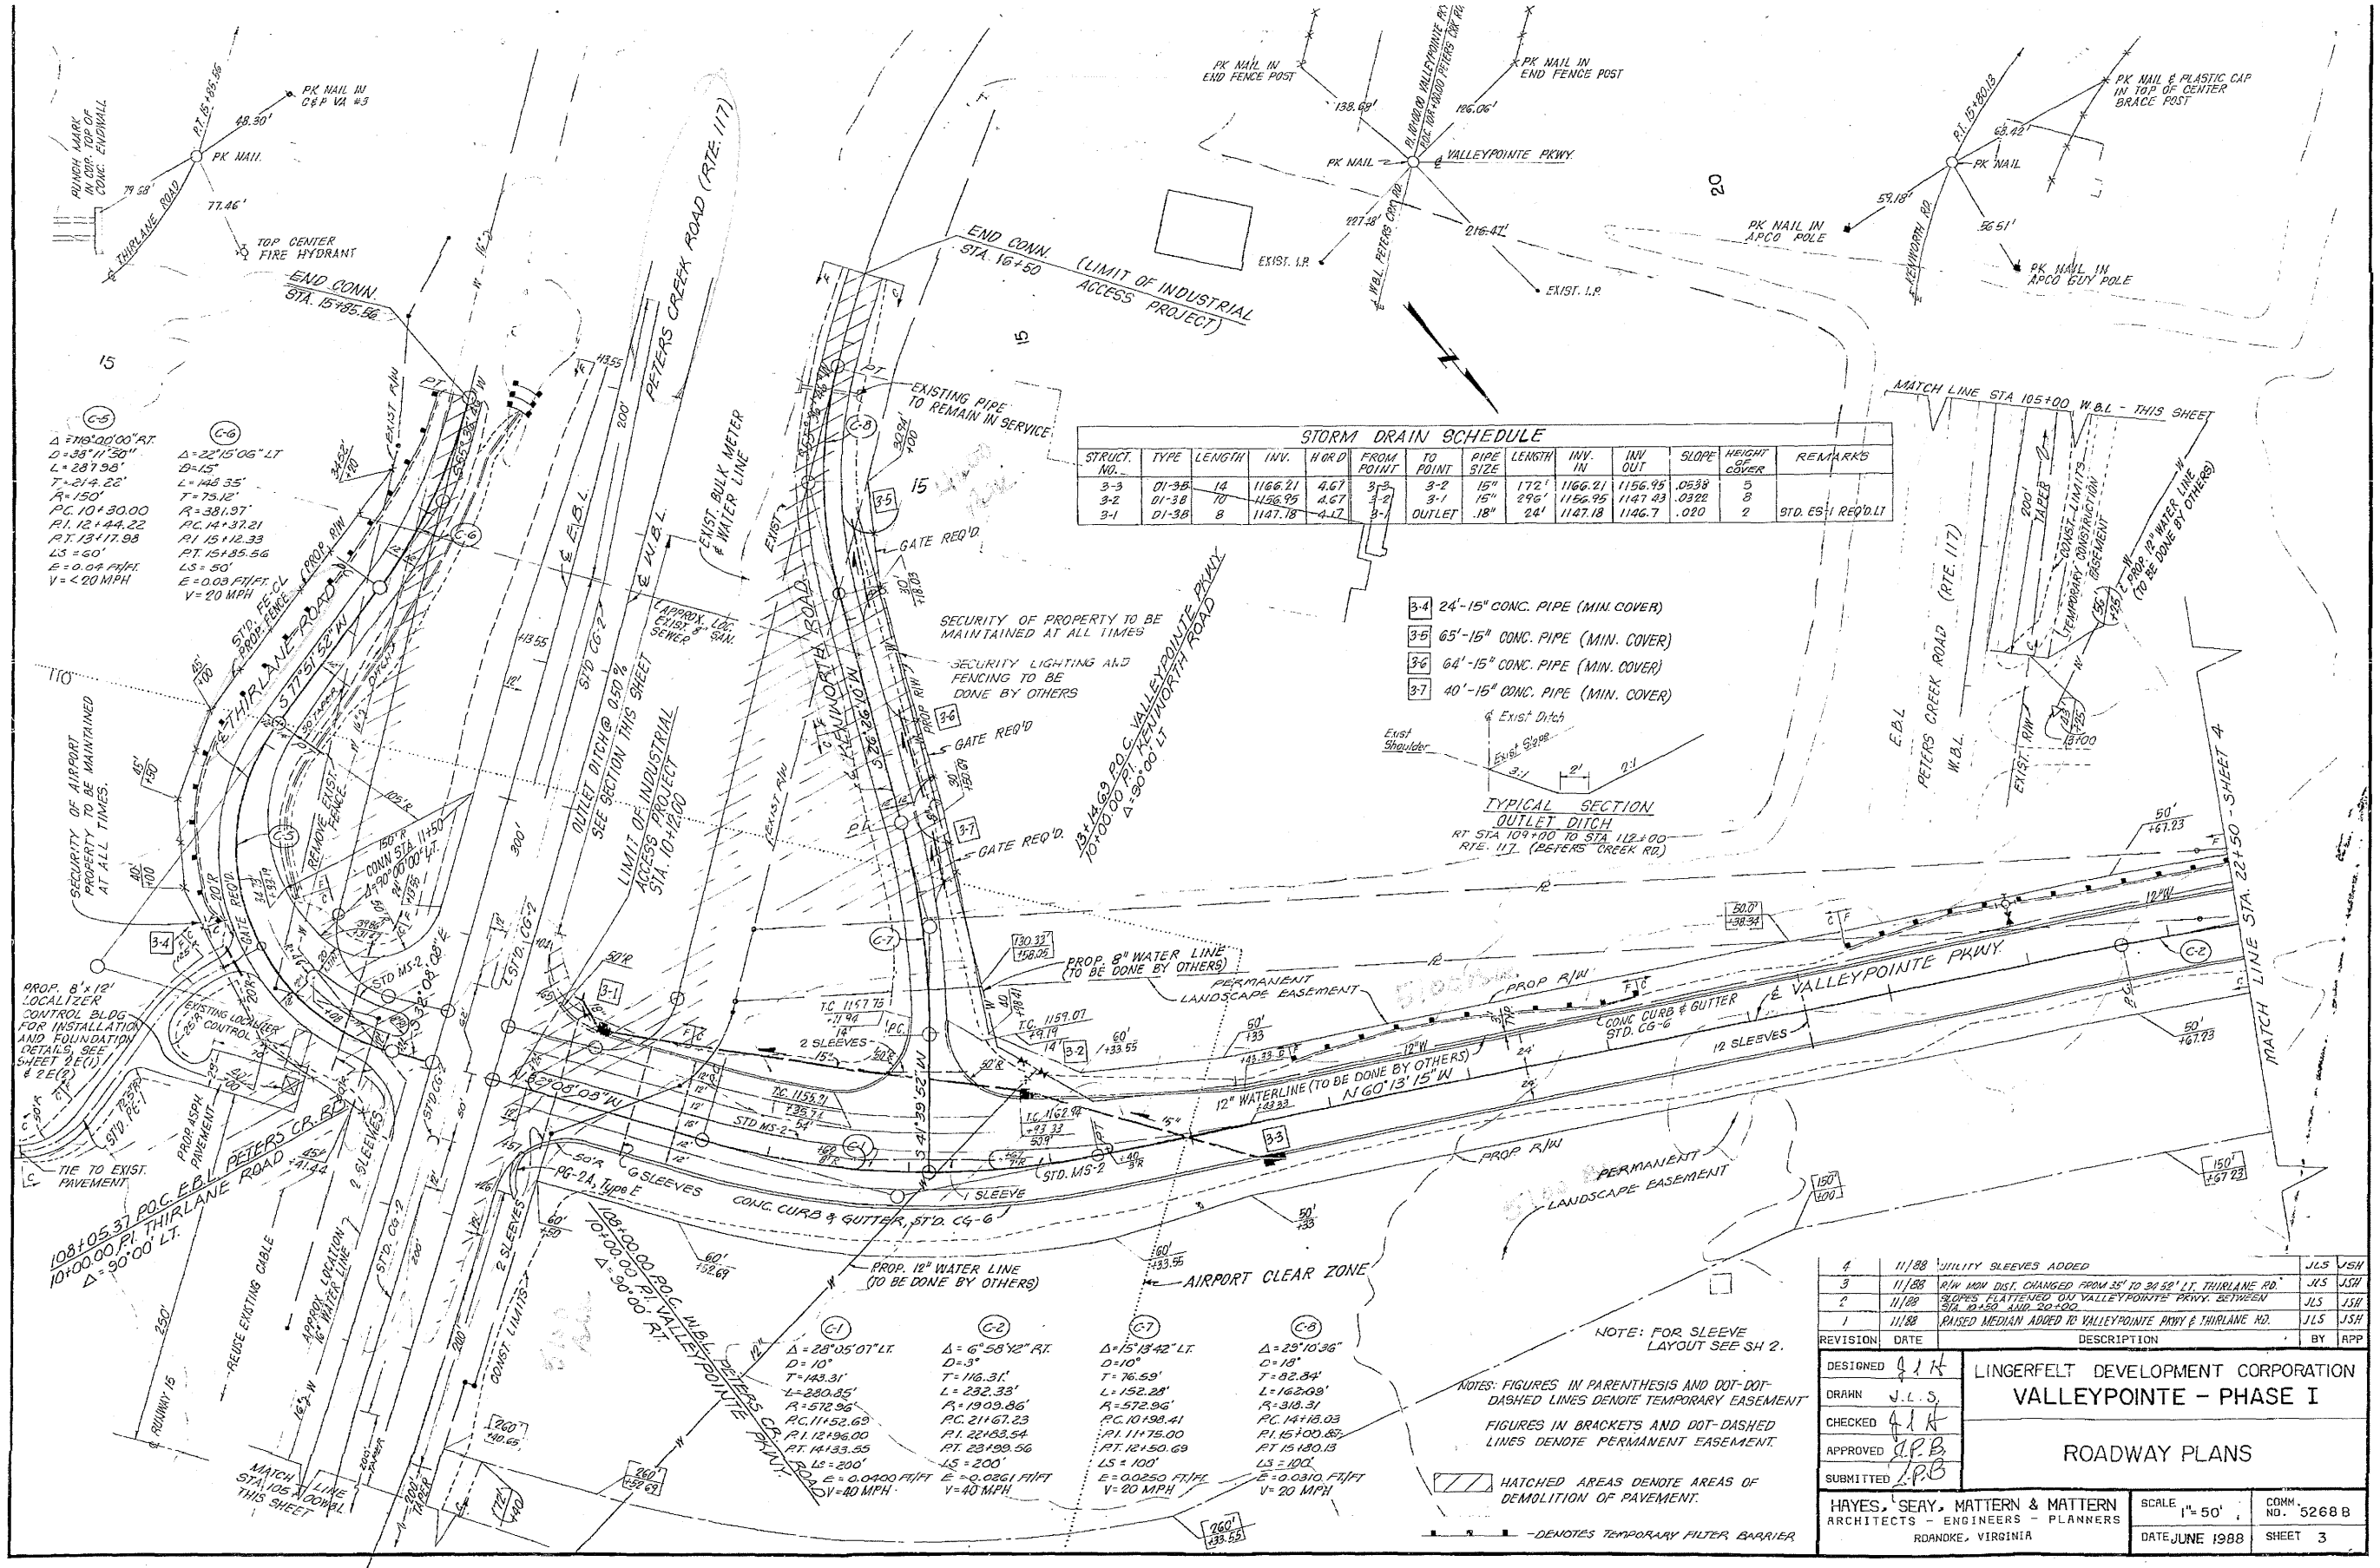

STORM DRAIN SCHEDULE

STRUCT. NO.	TYPE	LENGTH	INV.	H GRD	FROM POINT	TO POINT	PIPE SIZE	LENGTH	INV. IN	INV OUT	SLOPE	HEIGHT OF COVER	REMARKS
3-3	DI-3B	14	1166.21	4.67	3-5	3-2	15"	172'	1166.21	1156.95	.0538	5	
3-2	DI-3B	70	1156.95	4.67	3-1	3-2	15"	296'	1156.95	1147.43	.0322	8	
3-1	DI-3B	8	1147.18	4.12	3-1	OUTLET	18"	24'	1147.18	1146.7	.020	2	STD. ES-1 REQ'D. LT

REVISION	DATE	DESCRIPTION	BY	APP
4	11/88	UTILITY SLEEVES ADDED	JLS	JSH
3	11/88	R/W MON DIST. CHANGED FROM 35' TO 34.52' LT. THIRLANE RD.	JLS	JSH
2	11/88	SLOPES FLATTENED ON VALLEYPOINTE PKWY. BETWEEN STA. 10+50 AND 20+00.	JLS	JSH
1	11/88	RAISED MEDIAN ADDED TO VALLEYPOINTE PKWY & THIRLANE RD.	JLS	JSH

DESIGNED J.L.H.
DRAWN J.L.S.
CHECKED J.L.H.
APPROVED J.P.B.
SUBMITTED J.P.B.

LINGERFELT DEVELOPMENT CORPORATION

VALLEYPOINTE - PHASE I

ROADWAY PLANS

HAYES, SEAY, MATTERN & MATTERN
ARCHITECTS - ENGINEERS - PLANNERS
ROANOKE, VIRGINIA

SCALE 1" = 50'
DATE JUNE 1988
COMM. NO. 5268 B
SHEET 3

PLESRV REVISION 3/17/81
FR P 12A AP1982.C264

RC-2991