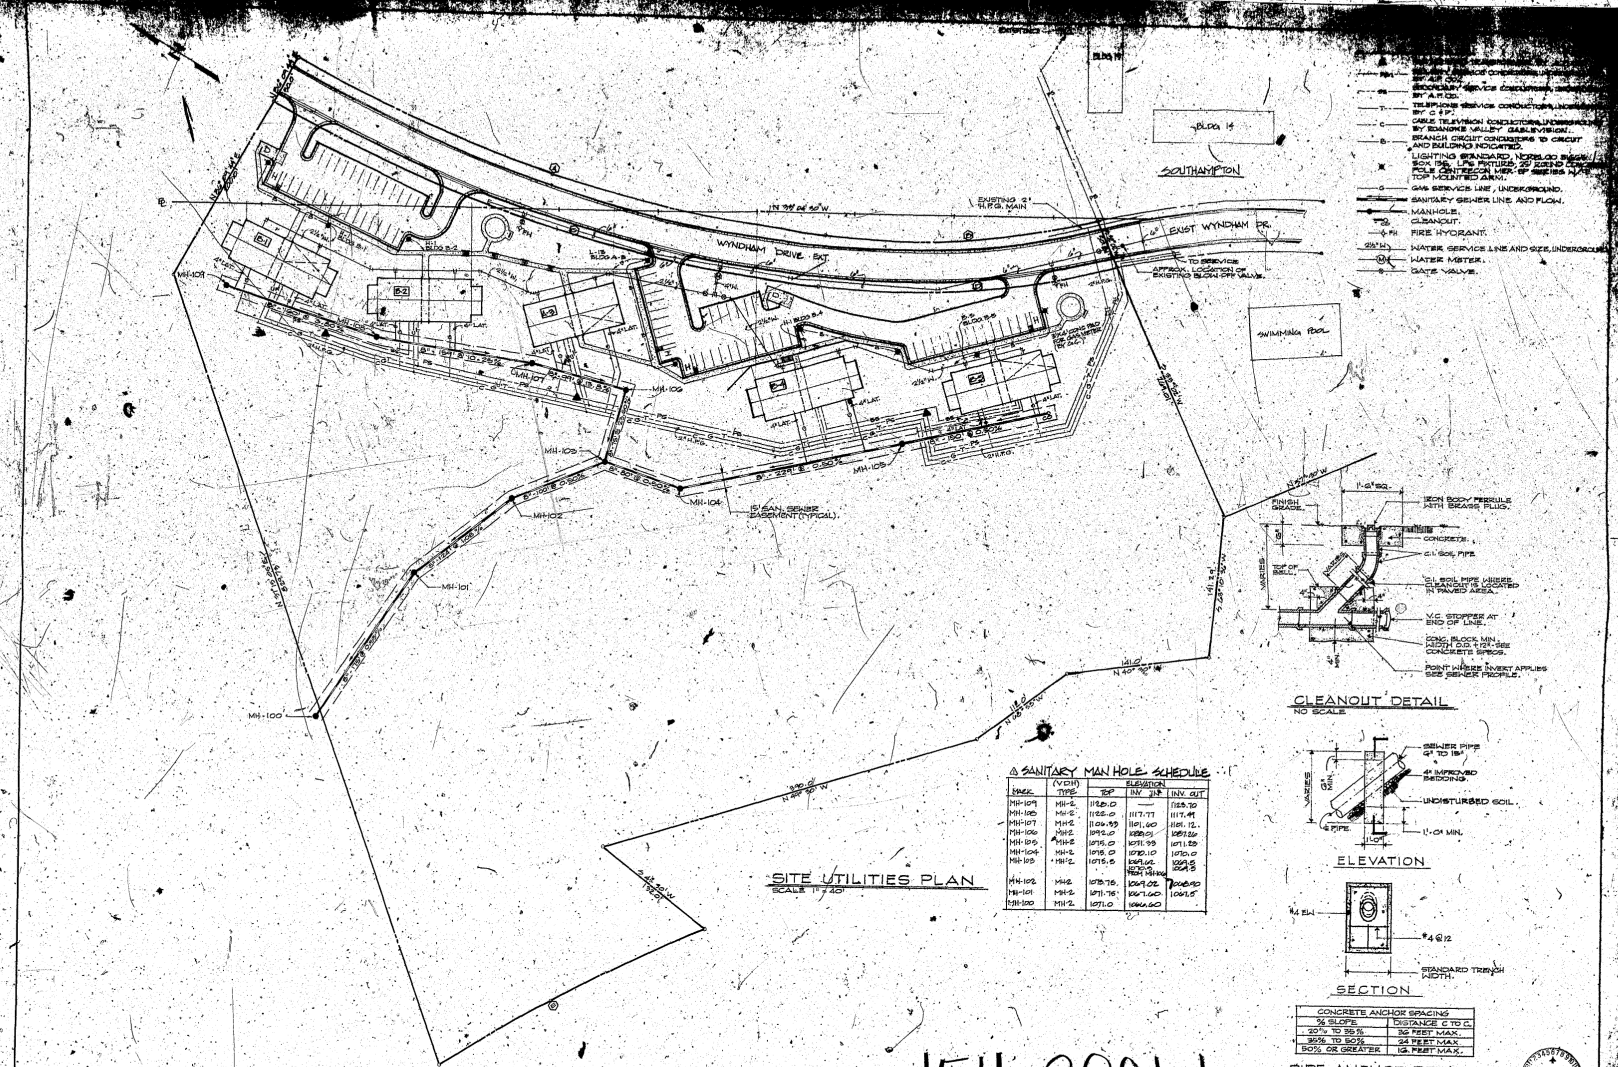
WYNDHAM DRIVE EXT.
EXIST WYNDHAM DR.
SOUTHAMPTON
SWIMMING POOL
EXISTING 2" H.P.G. MAIN
TO SERVICE
APPROX. LOCATION OF EXISTING BLOW OFF VALVE
15' SAN. SEWER EASEMENT (TYPICAL)
MH-100
MH-101
MH-102
MH-103
MH-104
MH-105
MH-106
MH-107
MH-108
MH-109
B-1
B-2
