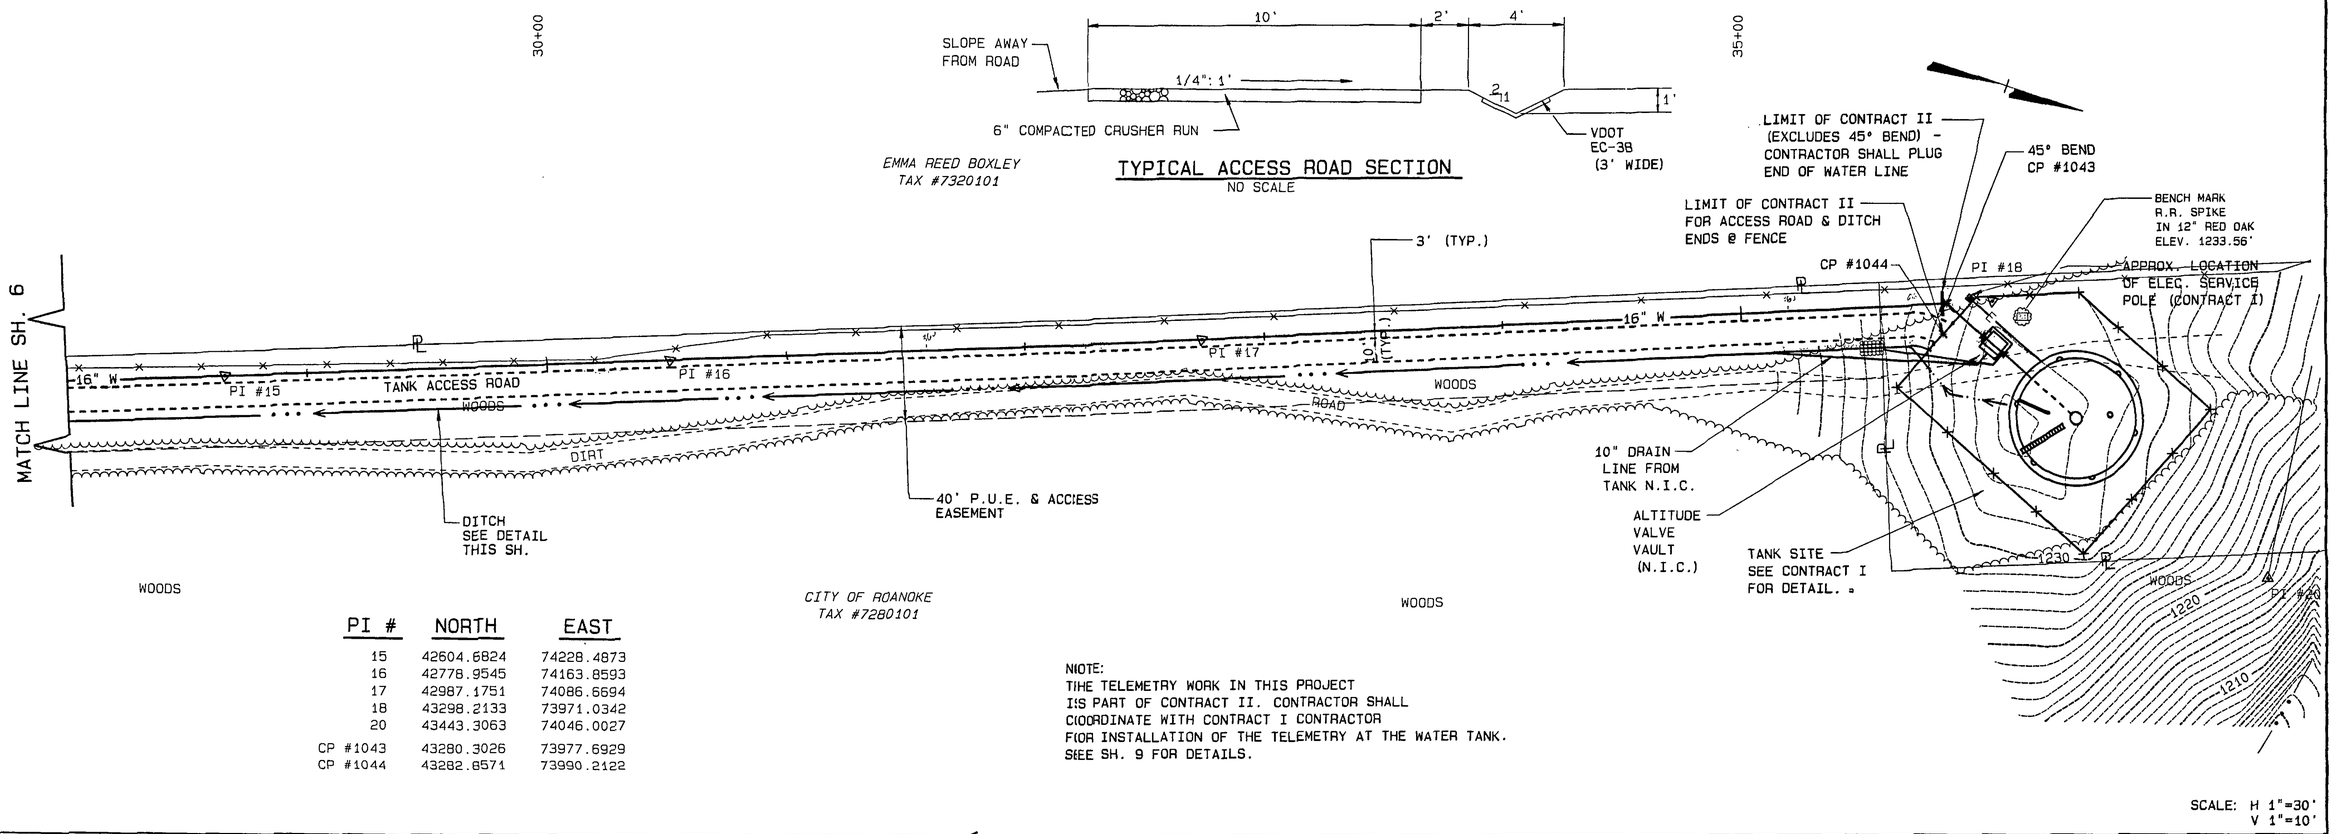

PI #	NORTH	EAST
15	42604.6824	74228.4873
16	42778.9545	74163.8593
17	42987.1751	74086.6694
18	43298.2133	73971.0342
20	43443.3063	74046.0027
CP #1043	43280.3026	73977.6929
CP #1044	43282.8571	73990.2122

NOTE:
THE TELEMETRY WORK IN THIS PROJECT IS PART OF CONTRACT II. CONTRACTOR SHALL COORDINATE WITH CONTRACT I CONTRACTOR FOR INSTALLATION OF THE TELEMETRY AT THE WATER TANK. SEE SH. 9 FOR DETAILS.

SCALE: H 1"=30'
V 1"=10'

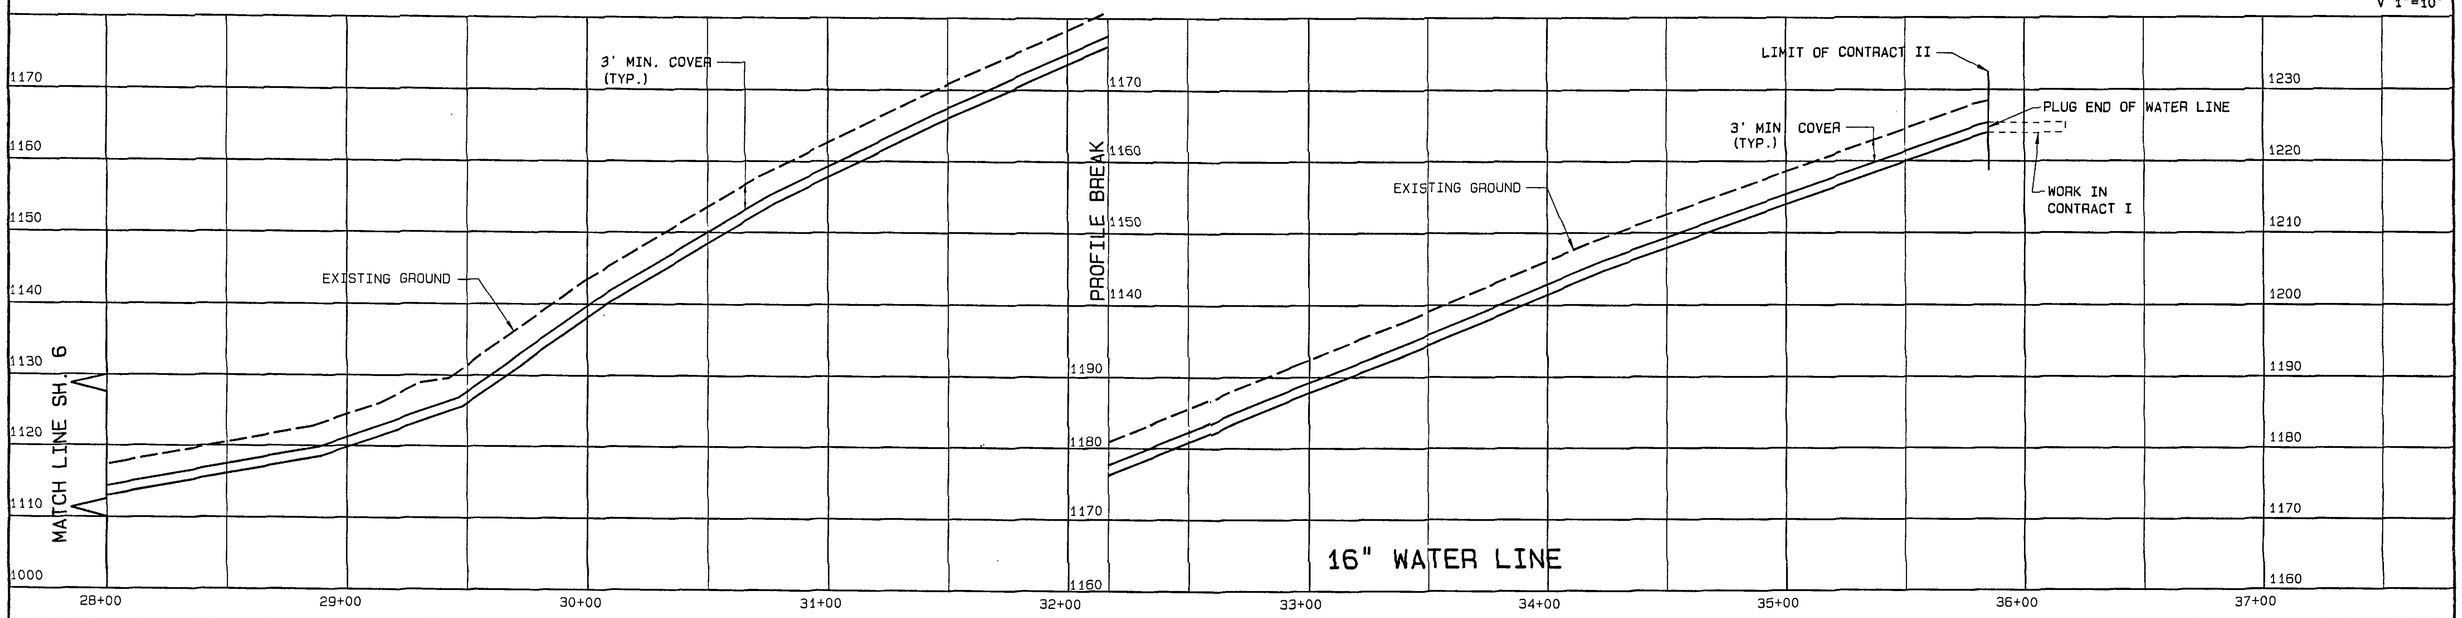

Mattern & Craig
CONSULTING ENGINEERS - SURVEYORS

DESIGNED: BCC
DRAWN: SMM
CHECKED: SWH

COMMONWEALTH OF VIRGINIA
WM. JAMES JONES
No. 15759
PROFESSIONAL ENGINEER

REVISION	DATE	DESCRIPTION	BY	APP.

DATE
NOVEMBER 1993
COMM.
1165G

ROANOKE CENTRE FOR INDUSTRY & TECHNOLOGY
WATER TANK - CONTRACT II
CITY OF ROANOKE, VIRGINIA

PLAN & PROFILE

SHEET
7

DRAWING #7

PLAN NO. 6260