
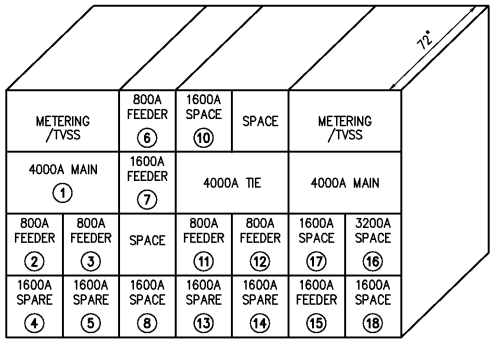


- NOTES:
1. VFD'S FOR EQUALIZATION PUMPS NO.1-NO.4 SHALL BE 18 PULSE, CLEAN POWER VFD'S.

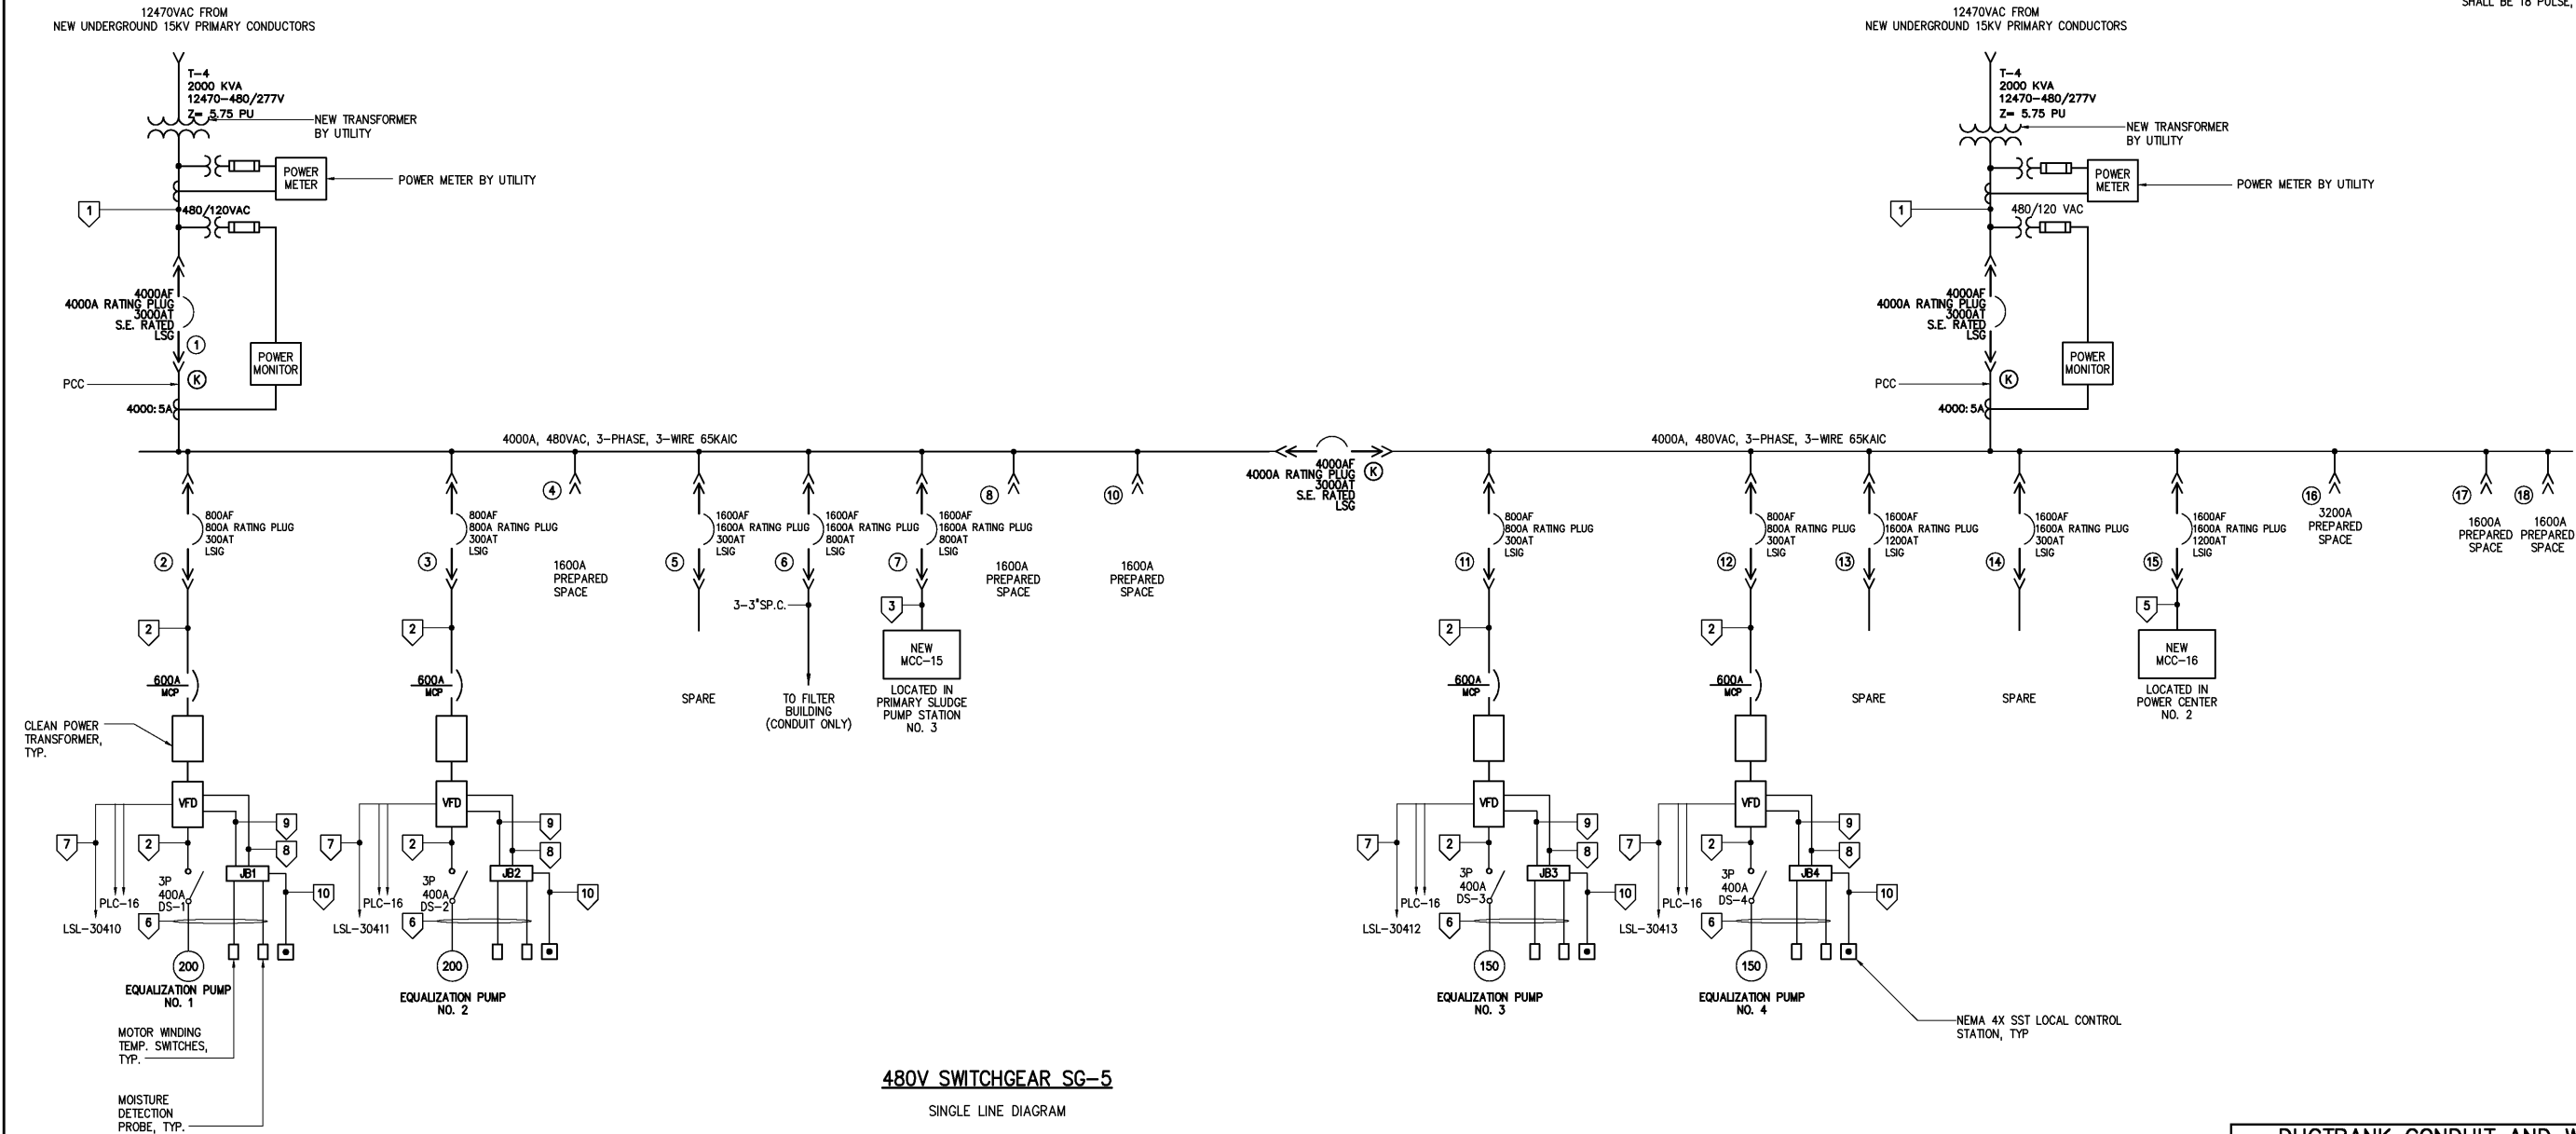

DUCTBANK CONDUIT AND WIRE	
NO.	DESCRIPTION
1	9(4#500kcmil, #500kcmilG, 4°C), & 3-4" SP.C.
2	3#500kcmil, #3G, 4°C
3	3(3#350kcmil, #3/0G, 4°C)
4	NOT USED
5	4(3#500kcmil, #4/0G, 4°C)
6	CABLE BY PUMP SUPPLIER
7	4#14, #14G, 1°C
8	10#14, #14G, 1°C
9	2-TPS. 1°C
10	2#14, #14G, 3/4°C

--	--	