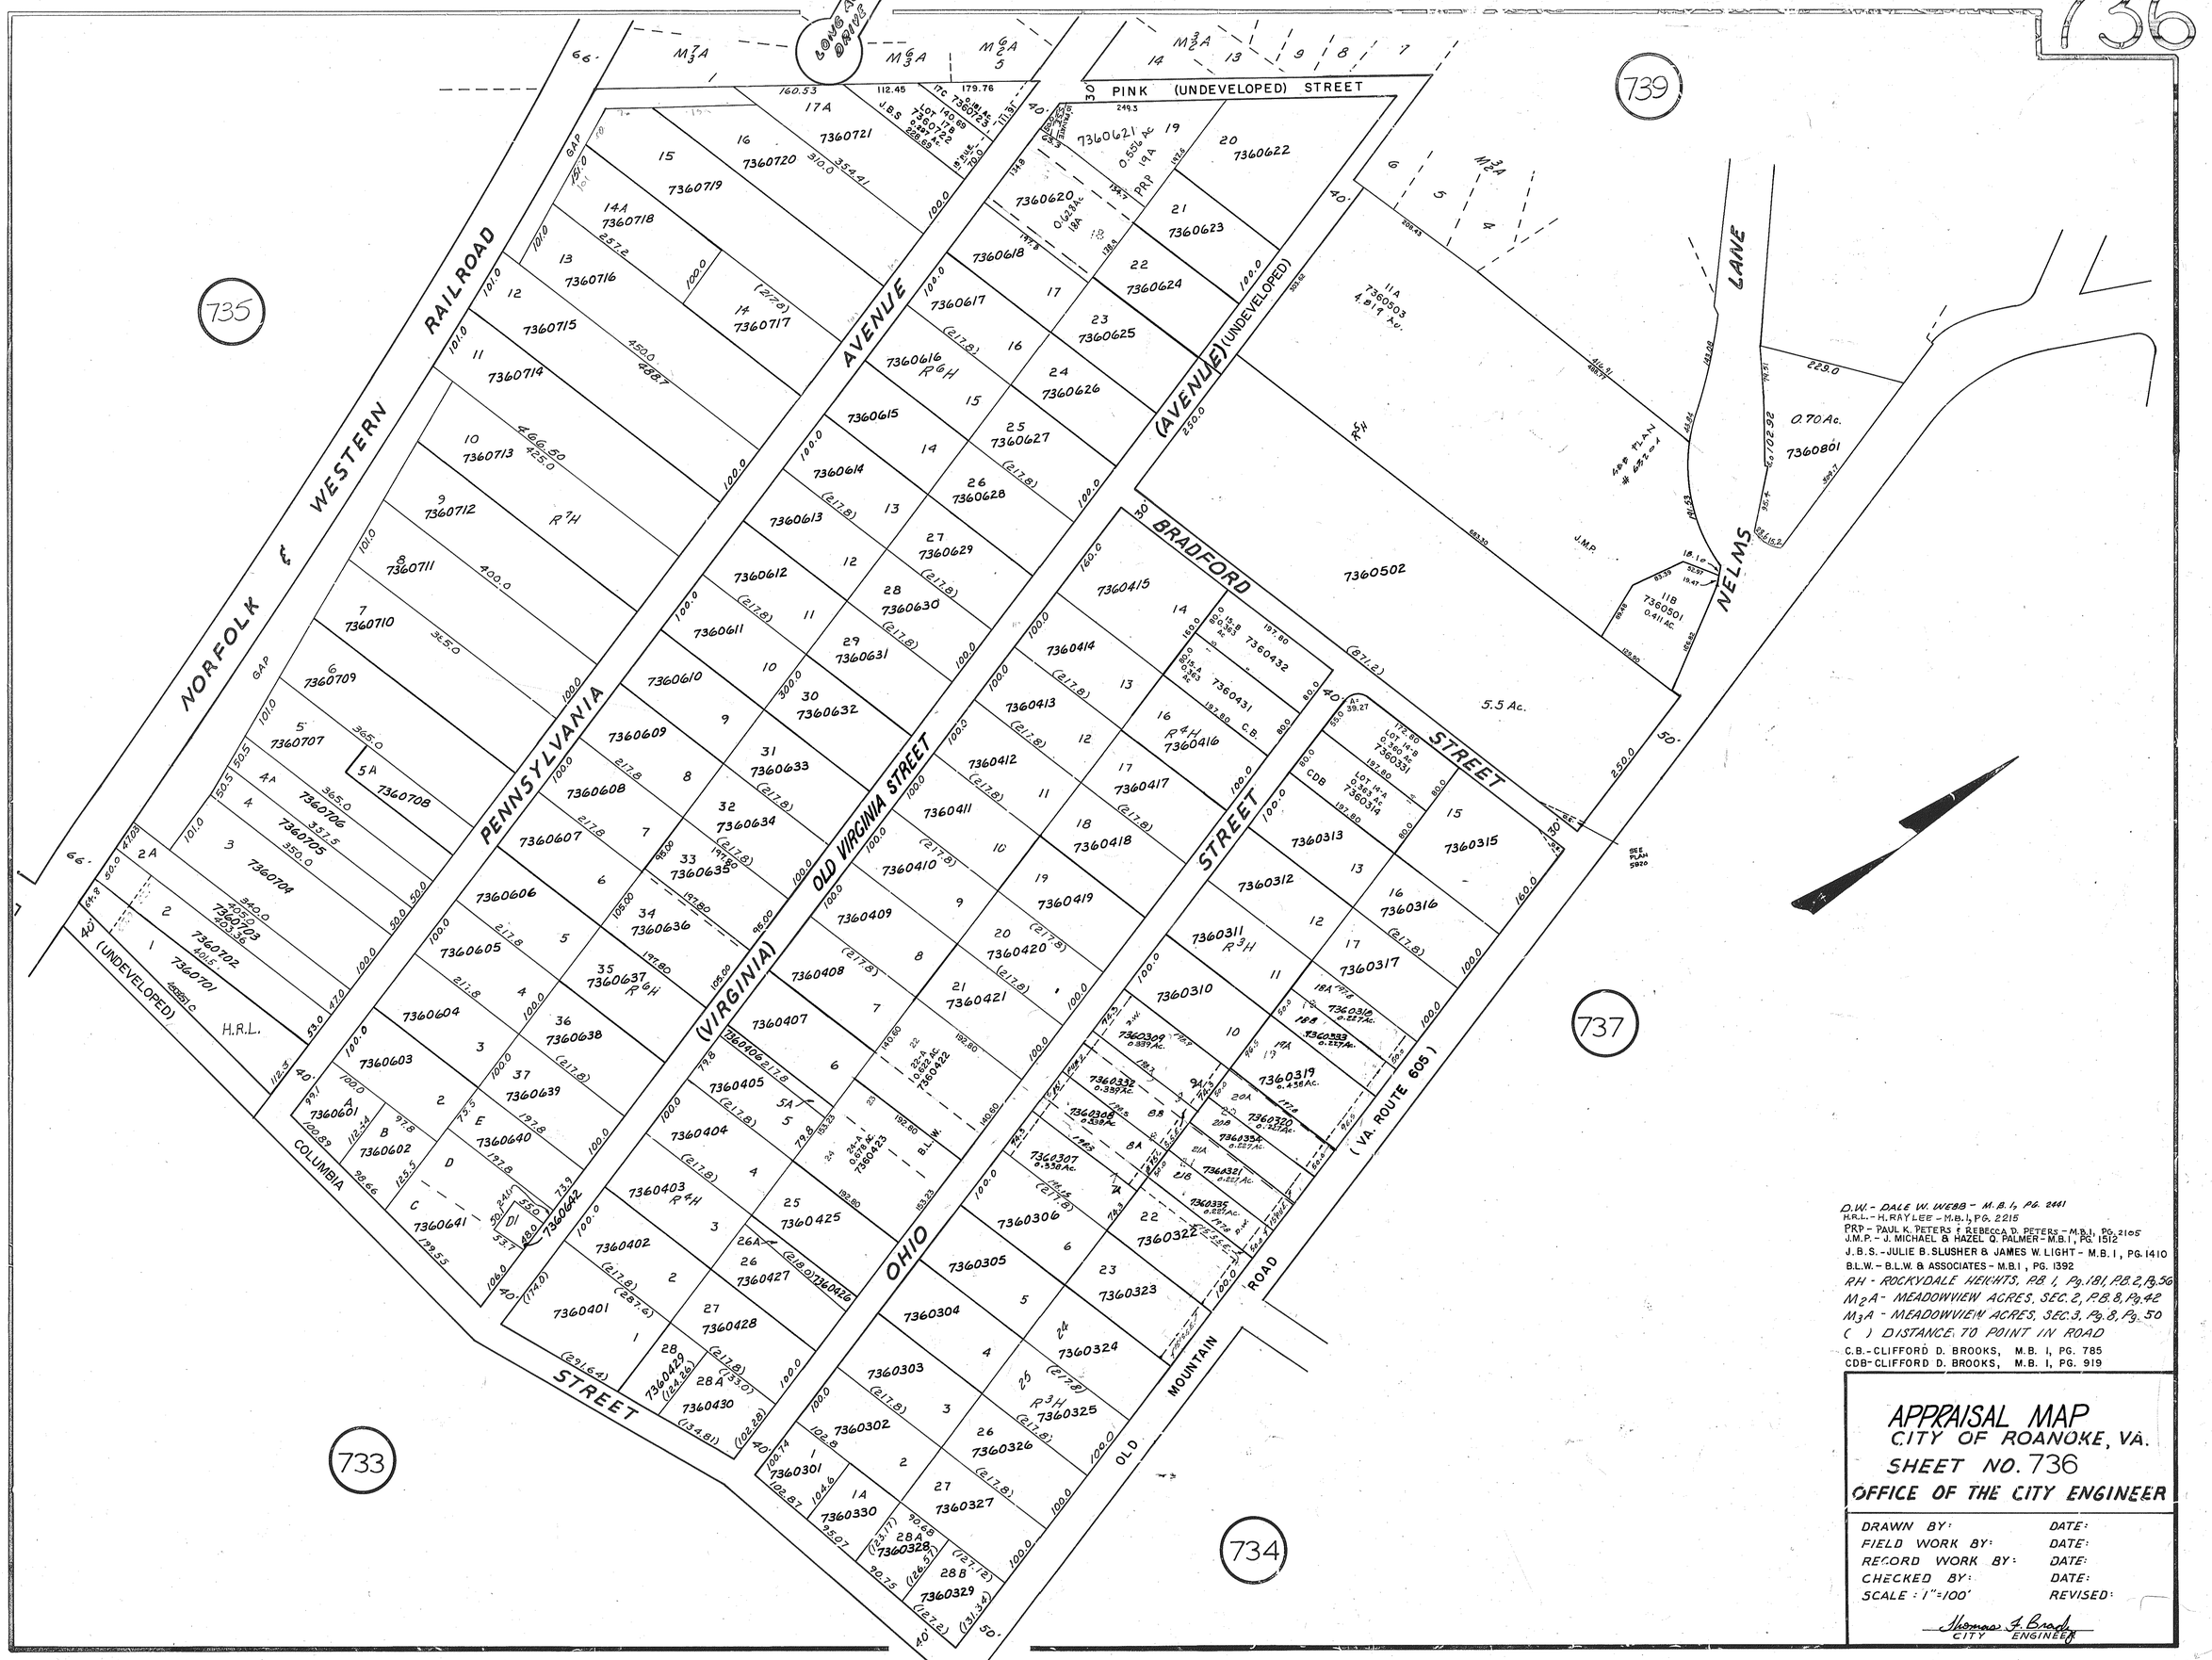

D.W. - DALE W. WEBB - M.B. 1, PG. 2441
H.R.L. - H. RAY LEE - M.B. 1, PG. 2215
PRP - PAUL K. PETERS & REBECCA D. PETERS - M.B. 1, PG. 2105
J.M.P. - J. MICHAEL & HAZEL Q. PALMER - M.B. 1, PG. 1512
J.B.S. - JULIE B. SLUSHER & JAMES W. LIGHT - M.B. 1, PG. 1410
B.L.W. - B.L.W. & ASSOCIATES - M.B. 1, PG. 1392
RH - ROCKYDALE HEIGHTS, P.B. 1, Pg. 181, P.B. 2, Pg. 56
M_2A - MEADOWVIEW ACRES, SEC. 2, P.B. 8, Pg. 42
M_3A - MEADOWVIEW ACRES, SEC. 3, Pg. 8, Pg. 50
( ) DISTANCE TO POINT IN ROAD
C.B. - CLIFFORD D. BROOKS, M.B. 1, PG. 785
CDB - CLIFFORD D. BROOKS, M.B. 1, PG. 919

APPRAISAL MAP
CITY OF ROANOKE, VA.
SHEET NO. 736
OFFICE OF THE CITY ENGINEER

DRAWN BY:	DATE:
FIELD WORK BY:	DATE:
RECORD WORK BY:	DATE:
CHECKED BY:	DATE:
SCALE: 1" = 100'	REVISED:

Thomas F. Brady
CITY ENGINEER

E-3