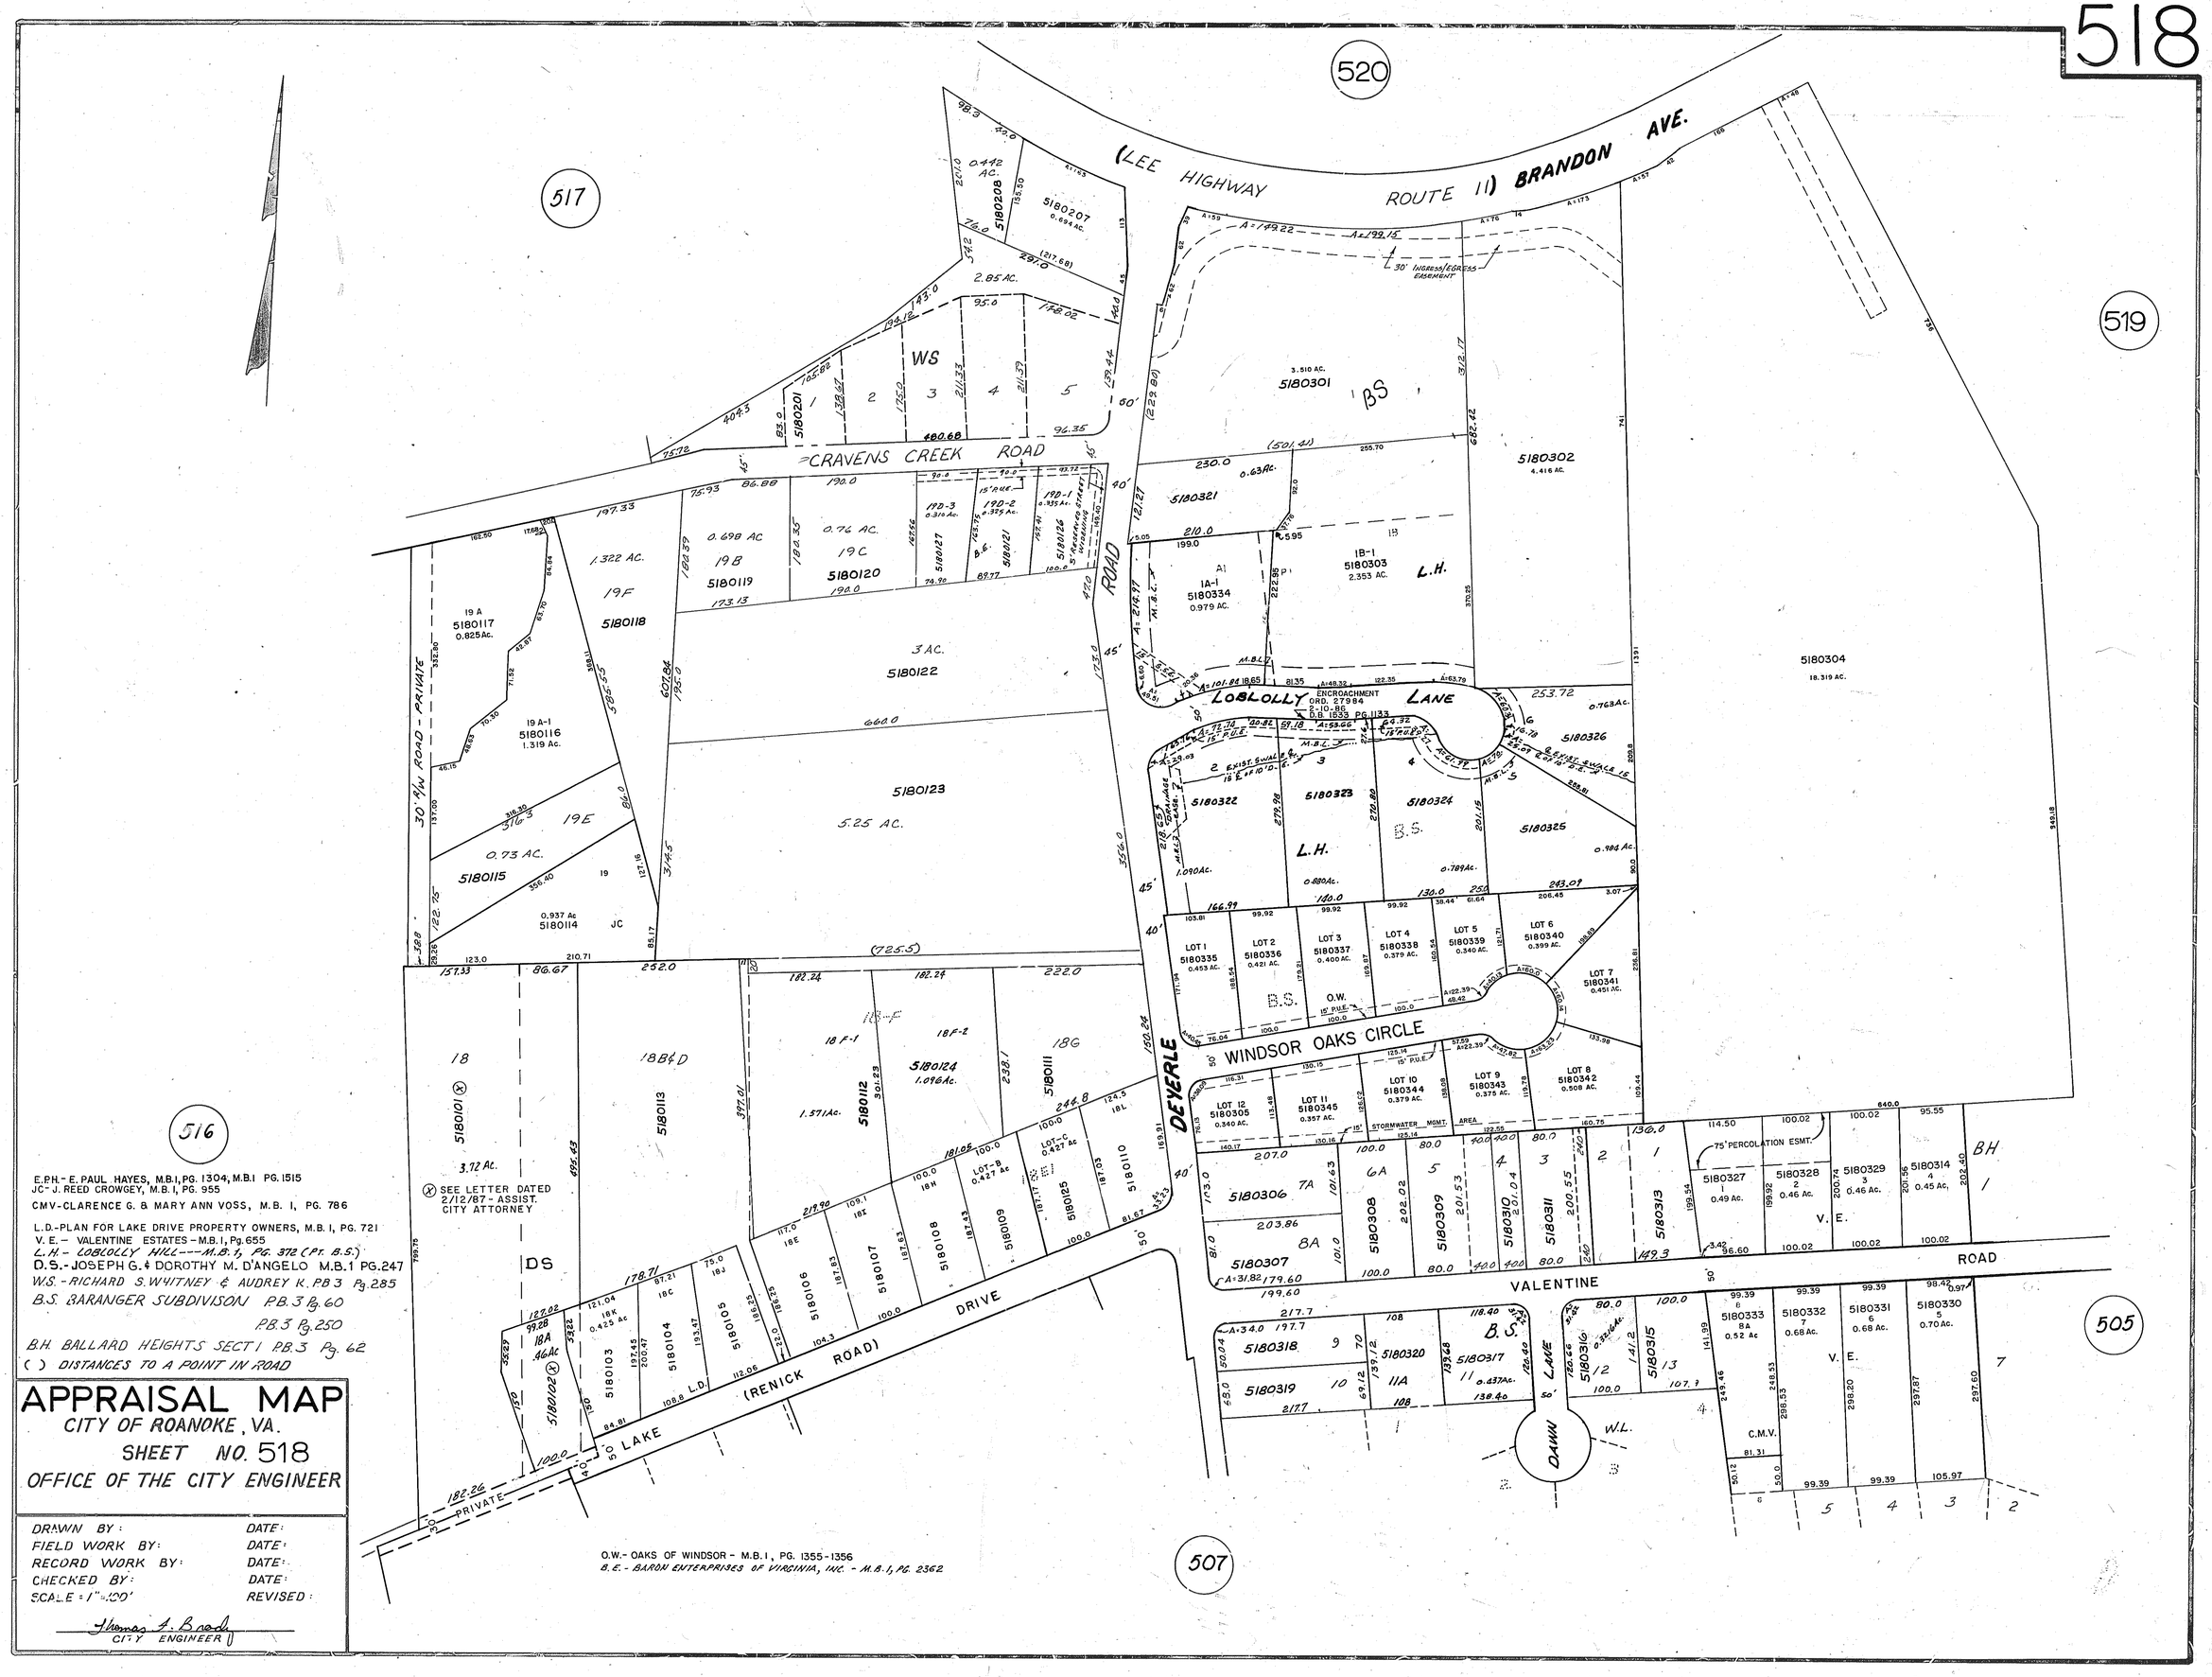

E.P.H.- E. PAUL HAYES, M.B.I, PG. 1304, M.B.I PG. 1515
JC- J. REED CROWGEY, M.B.I, PG. 955
CMV-CLARENCE G. & MARY ANN VOSS, M.B. I, PG. 786
L.D.-PLAN FOR LAKE DRIVE PROPERTY OWNERS, M.B. I, PG. 721
V. E. – VALENTINE ESTATES – M.B. I, Pg. 655
L.H. - LOBLOLLY HILL---M.B. 1, PG. 372 (PT. B.S.)
D.S.- JOSEPH G. & DOROTHY M. D'ANGELO M.B.1 PG.247
W.S. - RICHARD S. WHITNEY & AUDREY K. P.B 3 Pg.285
B.S. BARANGER SUBDIVISON P.B.3 Pg.60
P.B.3 Pg.250
B.H. BALLARD HEIGHTS SECT I P.B.3 Pg. 62
( ) DISTANCES TO A POINT IN ROAD

O.W.- OAKS OF WINDSOR - M.B.I, PG. 1355-1356
B.E.- BARON ENTERPRISES OF VIRGINIA, INC. - M.B.I, PG. 2362

APPRAISAL MAP

CITY OF ROANOKE, VA.

SHEET NO. 518

OFFICE OF THE CITY ENGINEER

DRAWN BY:	DATE:
FIELD WORK BY:	DATE:
RECORD WORK BY:	DATE:
CHECKED BY:	DATE:
SCALE = 1" = 100'	REVISED:

Thomas L. Brady
CITY ENGINEER