MAP BOOK 1 PG. 158

SHEET Nº 2 OF 2 SHEETS

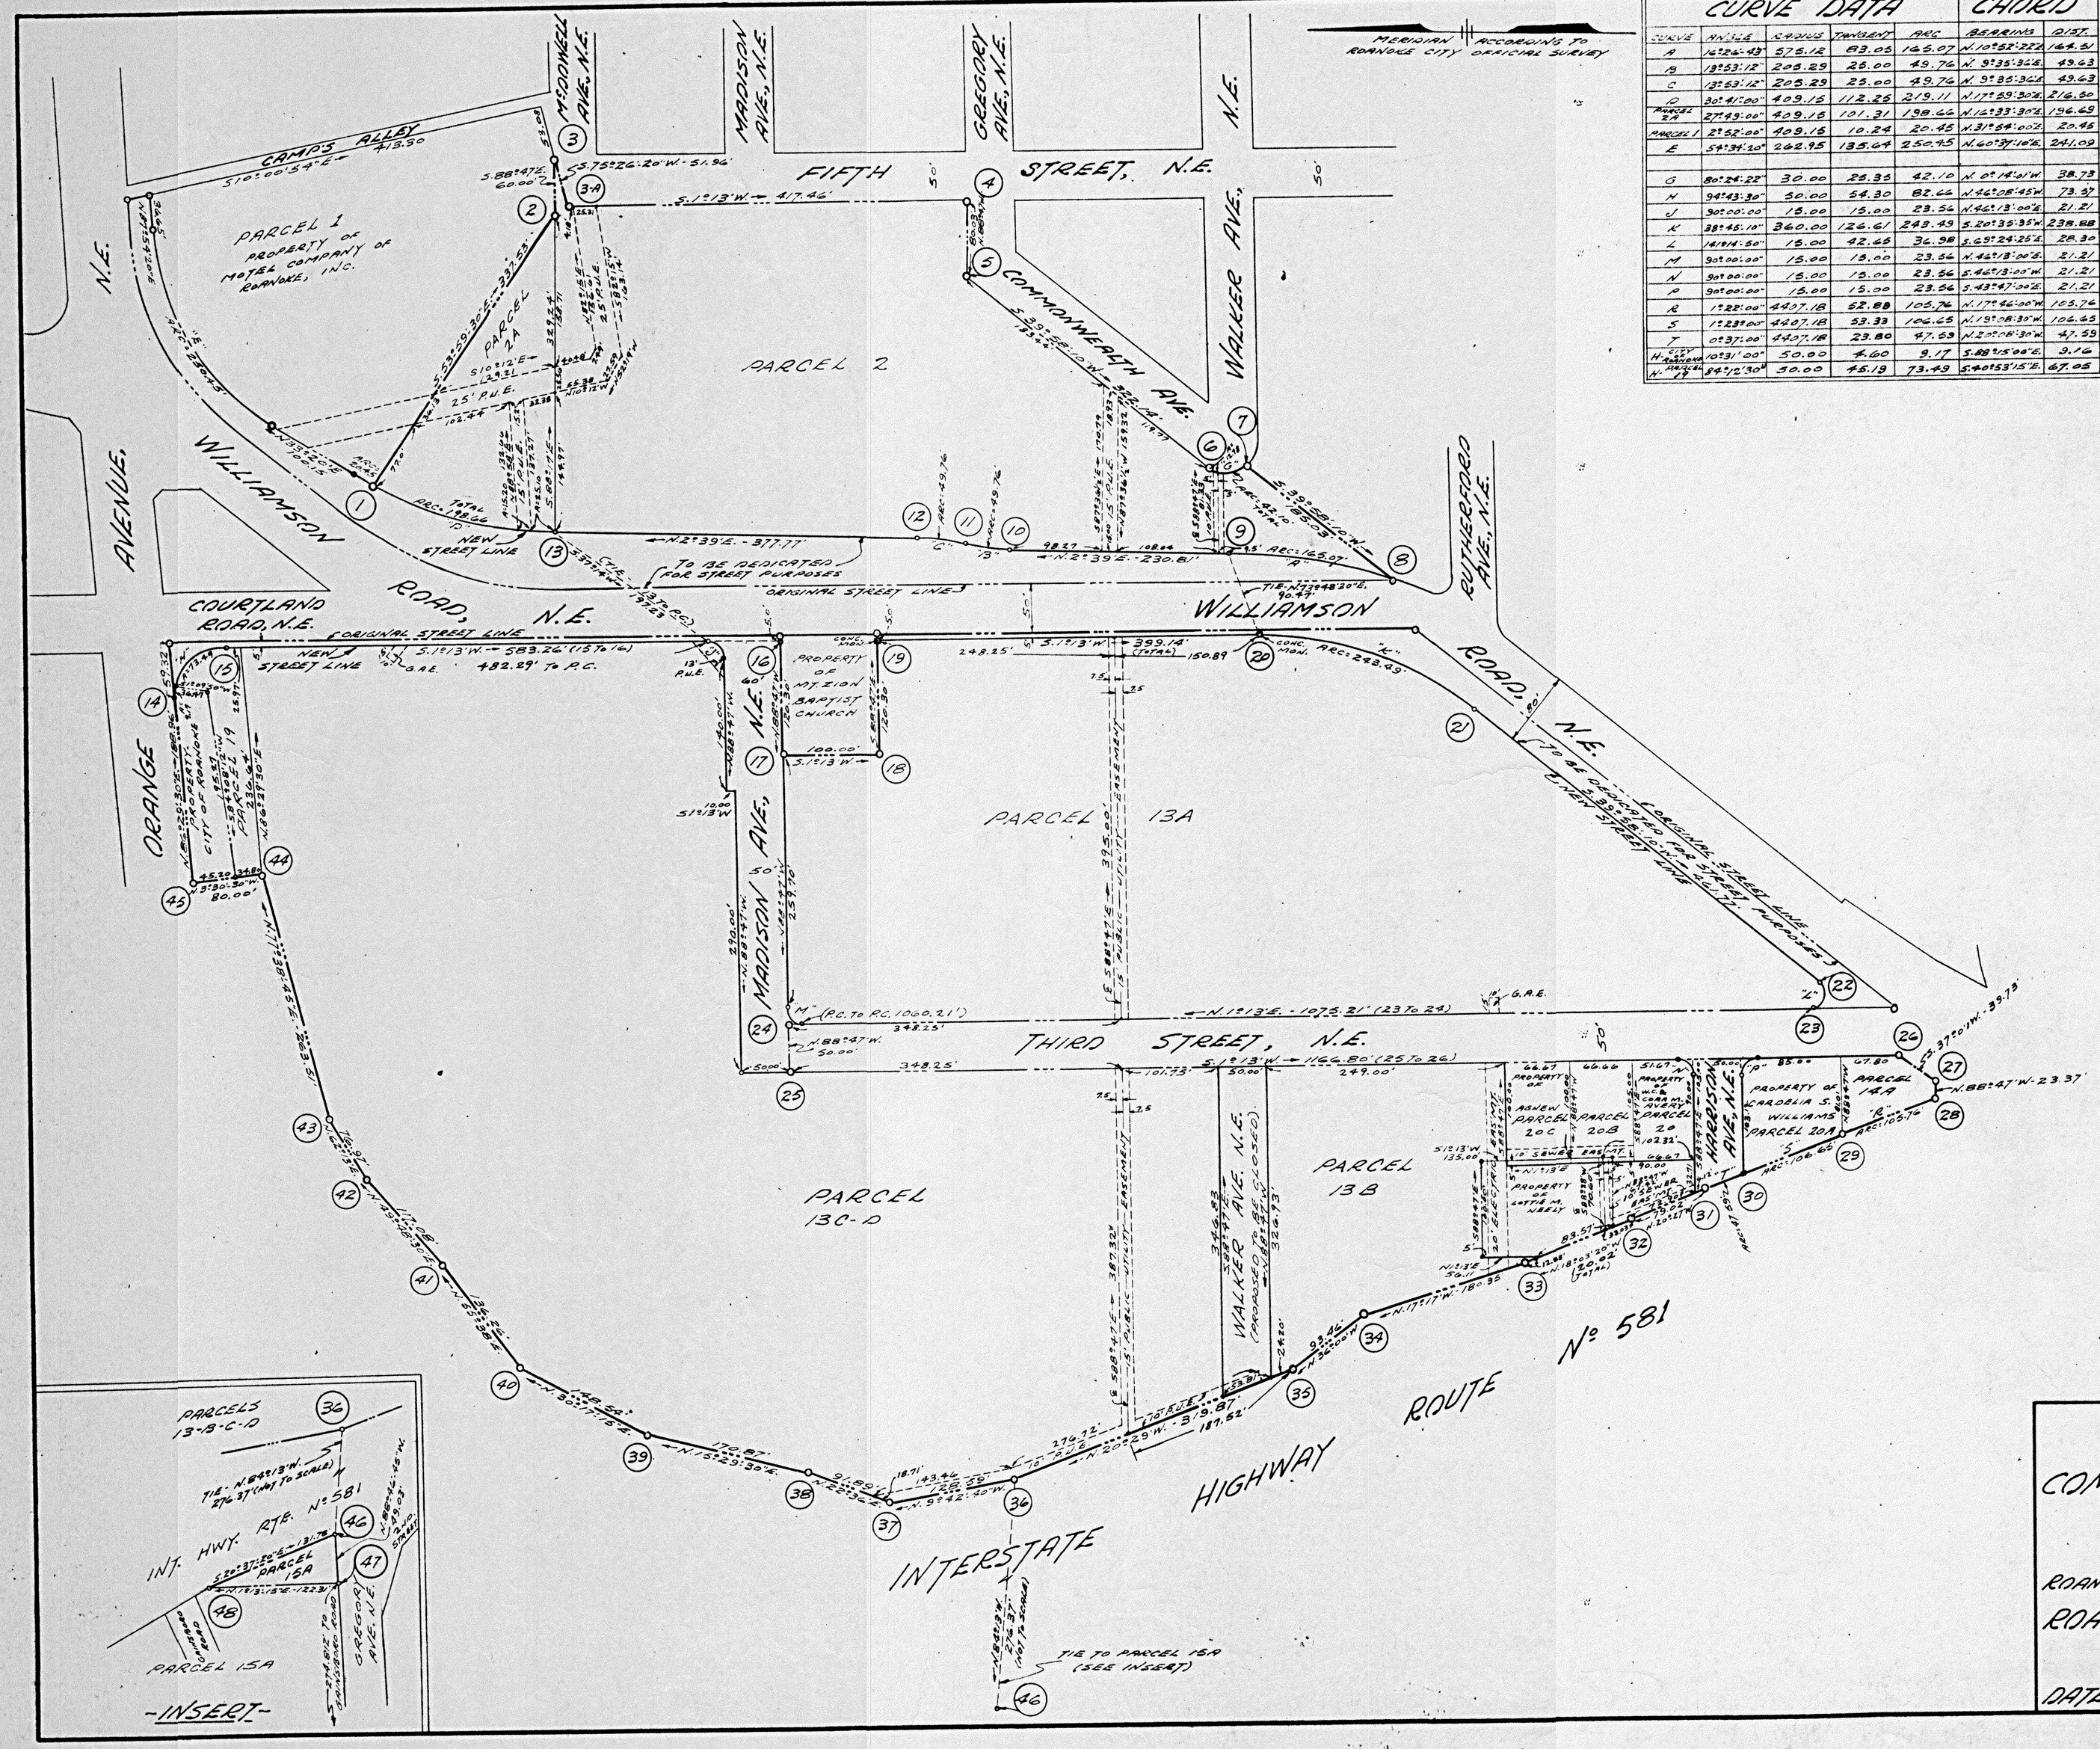

CURVE DATA

CURVE	ANGLE	RADIUS	TANGENT	ARC	CHORD BEARING	CHORD DIST.
A	16°24'48"	575.12	83.05	165.07	N.10°52'22"E.	164.51
B	13°53'12"	203.29	25.00	49.76	N. 9°35'36"E.	49.63
C	13°53'12"	205.29	25.00	49.76	N. 9°35'36"E.	49.63
D	30°41'00"	409.16	112.25	219.11	N.17°59'30"E.	216.50
PARCEL 2A	27°49'00"	409.16	101.31	198.66	N.16°33'30"E.	196.69
PARCEL 1	2°52'00"	409.16	10.24	20.45	N.31°59'00"E.	20.46
E	54°34'20"	262.95	135.64	250.45	N.60°37'10"W.	241.09
G	80°24'28"	30.00	28.35	42.10	N. 0°14'01"W.	38.73
H	94°43'30"	50.00	54.30	82.66	N.46°08'45"W.	73.57
J	90°00'00"	15.00	15.00	23.56	N.46°13'00"E.	21.21
K	38°45'10"	360.00	124.61	243.49	S.20°35'35"W.	238.88
L	14°14'50"	15.00	42.65	36.58	S.65°24'25"E.	28.30
M	90°00'00"	15.00	15.00	23.56	N.46°13'00"E.	21.21
N	90°00'00"	15.00	15.00	23.56	S.46°13'00"W.	21.21
P	90°00'00"	15.00	15.00	23.56	S.43°47'00"E.	21.21
R	1°22'00"	4407.18	52.88	105.76	N.17°46'00"W.	105.76
S	1°23'00"	4407.18	53.33	106.65	N.19°08'30"W.	106.65
T	0°37'00"	4407.18	23.80	47.59	N.20°08'30"W.	47.59
H-Extension	10°31'00"	50.00	4.60	9.17	S.88°25'00"E.	9.16
N-Extension	94°12'30"	50.00	46.13	73.49	S.40°53'15"E.	67.05

BOUNDARY CLOSURE PARCELS 2 & 2A

CORS.	BEARING	DIST.	N.	S.	E.	W.
1-2	S.53°55'30"E.	337.53		198.43	273.04	
2-3	S.88°47'E.	60.00		1.27	59.99	
3-3A	S.75°26'20"W.	51.96		13.06		50.29
3A-4	S. 1°13'W.	417.46		417.36		8.86
4-5	N.88°47'W.	80.03	1.70			80.01
5-6	S.39°58'10"W.	322.14		246.88		206.98
6-7	S. 0°14'01"E.	38.73		38.73	0.16	
7-8	S.39°58'10"W.	185.03		141.81		118.86
8-9	N.10°52'22"E.	164.51	161.56		31.03	
9-10	N. 2°39'E.	230.81	230.56		10.07	
10-11	N. 9°35'36"E.	49.63	48.94		8.27	
11-12	N. 9°35'36"E.	49.63	48.94		8.27	
12-13	N. 2°39'E.	377.77	377.37		17.45	
13-1	N.12°33'30"E.	196.69	188.53		56.08	
	TOTALS		1057.60	1057.54	464.96	464.96

BOUNDARY CLOSURE PARCELS 13-B-C-D, 14A 19, & 20-A-B-C

CORS.	BEARING	DIST.	N.	S.	E.	W.
44-45	N. 3°30'30"W.	80.00	79.85			4.90
45-14	N.86°29'30"E.	188.96	11.56		188.60	
14-15	S.46°08'45"E.	73.57		50.97	53.03	
15-16	S. 1°13'W.	583.26		583.18		12.38
16-17	N.88°47'W.	120.30	2.36			120.27
17-18	S. 1°13'W.	100.00		99.98		2.12
18-19	S.88°47'E.	120.30		2.55	120.27	
19-20	S. 1°13'W.	399.14		399.05		8.47
20-21	S.20°35'35"W.	238.88		223.62		84.02
21-22	S.39°58'10"W.	461.77		353.89		296.63
22-23	N.69°24'25"W.	28.30	9.95			26.48
23-24	N. 1°13'E.	1075.21	1074.96		22.82	
24-25	N.88°47'W.	50.00	1.06			49.99
25-26	S. 1°13'W.	1166.80		1166.53		24.77
26-27	S.37°01'W.	39.73		31.72		23.92
27-28	N.88°47'W.	23.37	0.50			23.36
28-29	N. 17°46'W.	105.76	100.72			32.27
29-30	N. 19°08'30"W.	106.65	100.76			34.98
30-31	N. 20°08'30"W.	47.59	44.68			16.39
31-32	N. 20°27'W.	73.02	74.09			27.61
32-33	N. 18°03'20"W.	120.02	114.11			37.20
33-34	N. 17°17'W.	180.35	172.21			53.58
34-35	N. 32°00'W.	93.46	75.61			54.93
35-36	N. 20°29'W.	319.87	299.64			111.93
36-37	N. 9°42'40"W.	128.59	126.75			21.69
37-38	N. 22°36'E.	91.89	84.83		35.31	
38-39	N. 13°29'30"E.	170.87	164.66		45.64	
39-40	N. 30°17'15"E.	148.54	128.26		74.91	
40-41	N. 55°38'E.	136.26	76.92		112.47	
41-42	N. 49°48'30"E.	117.08	76.66		89.42	
42-43	N. 62°13'E.	72.97	35.88		63.10	
43-44	N. 77°38'45"E.	263.31	56.38		257.41	
	TOTALS	6936.02	2311.43	2311.44	1068.02	1067.90

BOUNDARY CLOSURE PARCEL 15A

CORS.	BEARING	DIST.	N.	S.	E.	W.
46-47	N.88°46'45"W.	49.03	1.04			49.02
47-48	N. 1°13'15"E.	122.31	122.28		2.61	
48-46	S.20°37'30"E.	131.78		123.33	46.42	
	TOTALS		123.32	123.33	49.03	49.02

SHEET Nº 2 OF 2 SHEETS

MAP of COMMONWEALTH REDEVELOPMENT PROJECT VA-7-1

PROPERTY OF

ROANOKE REDEVELOPMENT AND HOUSING AUTHORITY

ROANOKE, VIRGINIA

BY: DAVID DICK AND HARRY A. WALL
CIVIL ENGINEERS AND SURVEYORS

DATE: APRIL 18, 1963 SCALE: 1" = 100'

F3 - D9

308