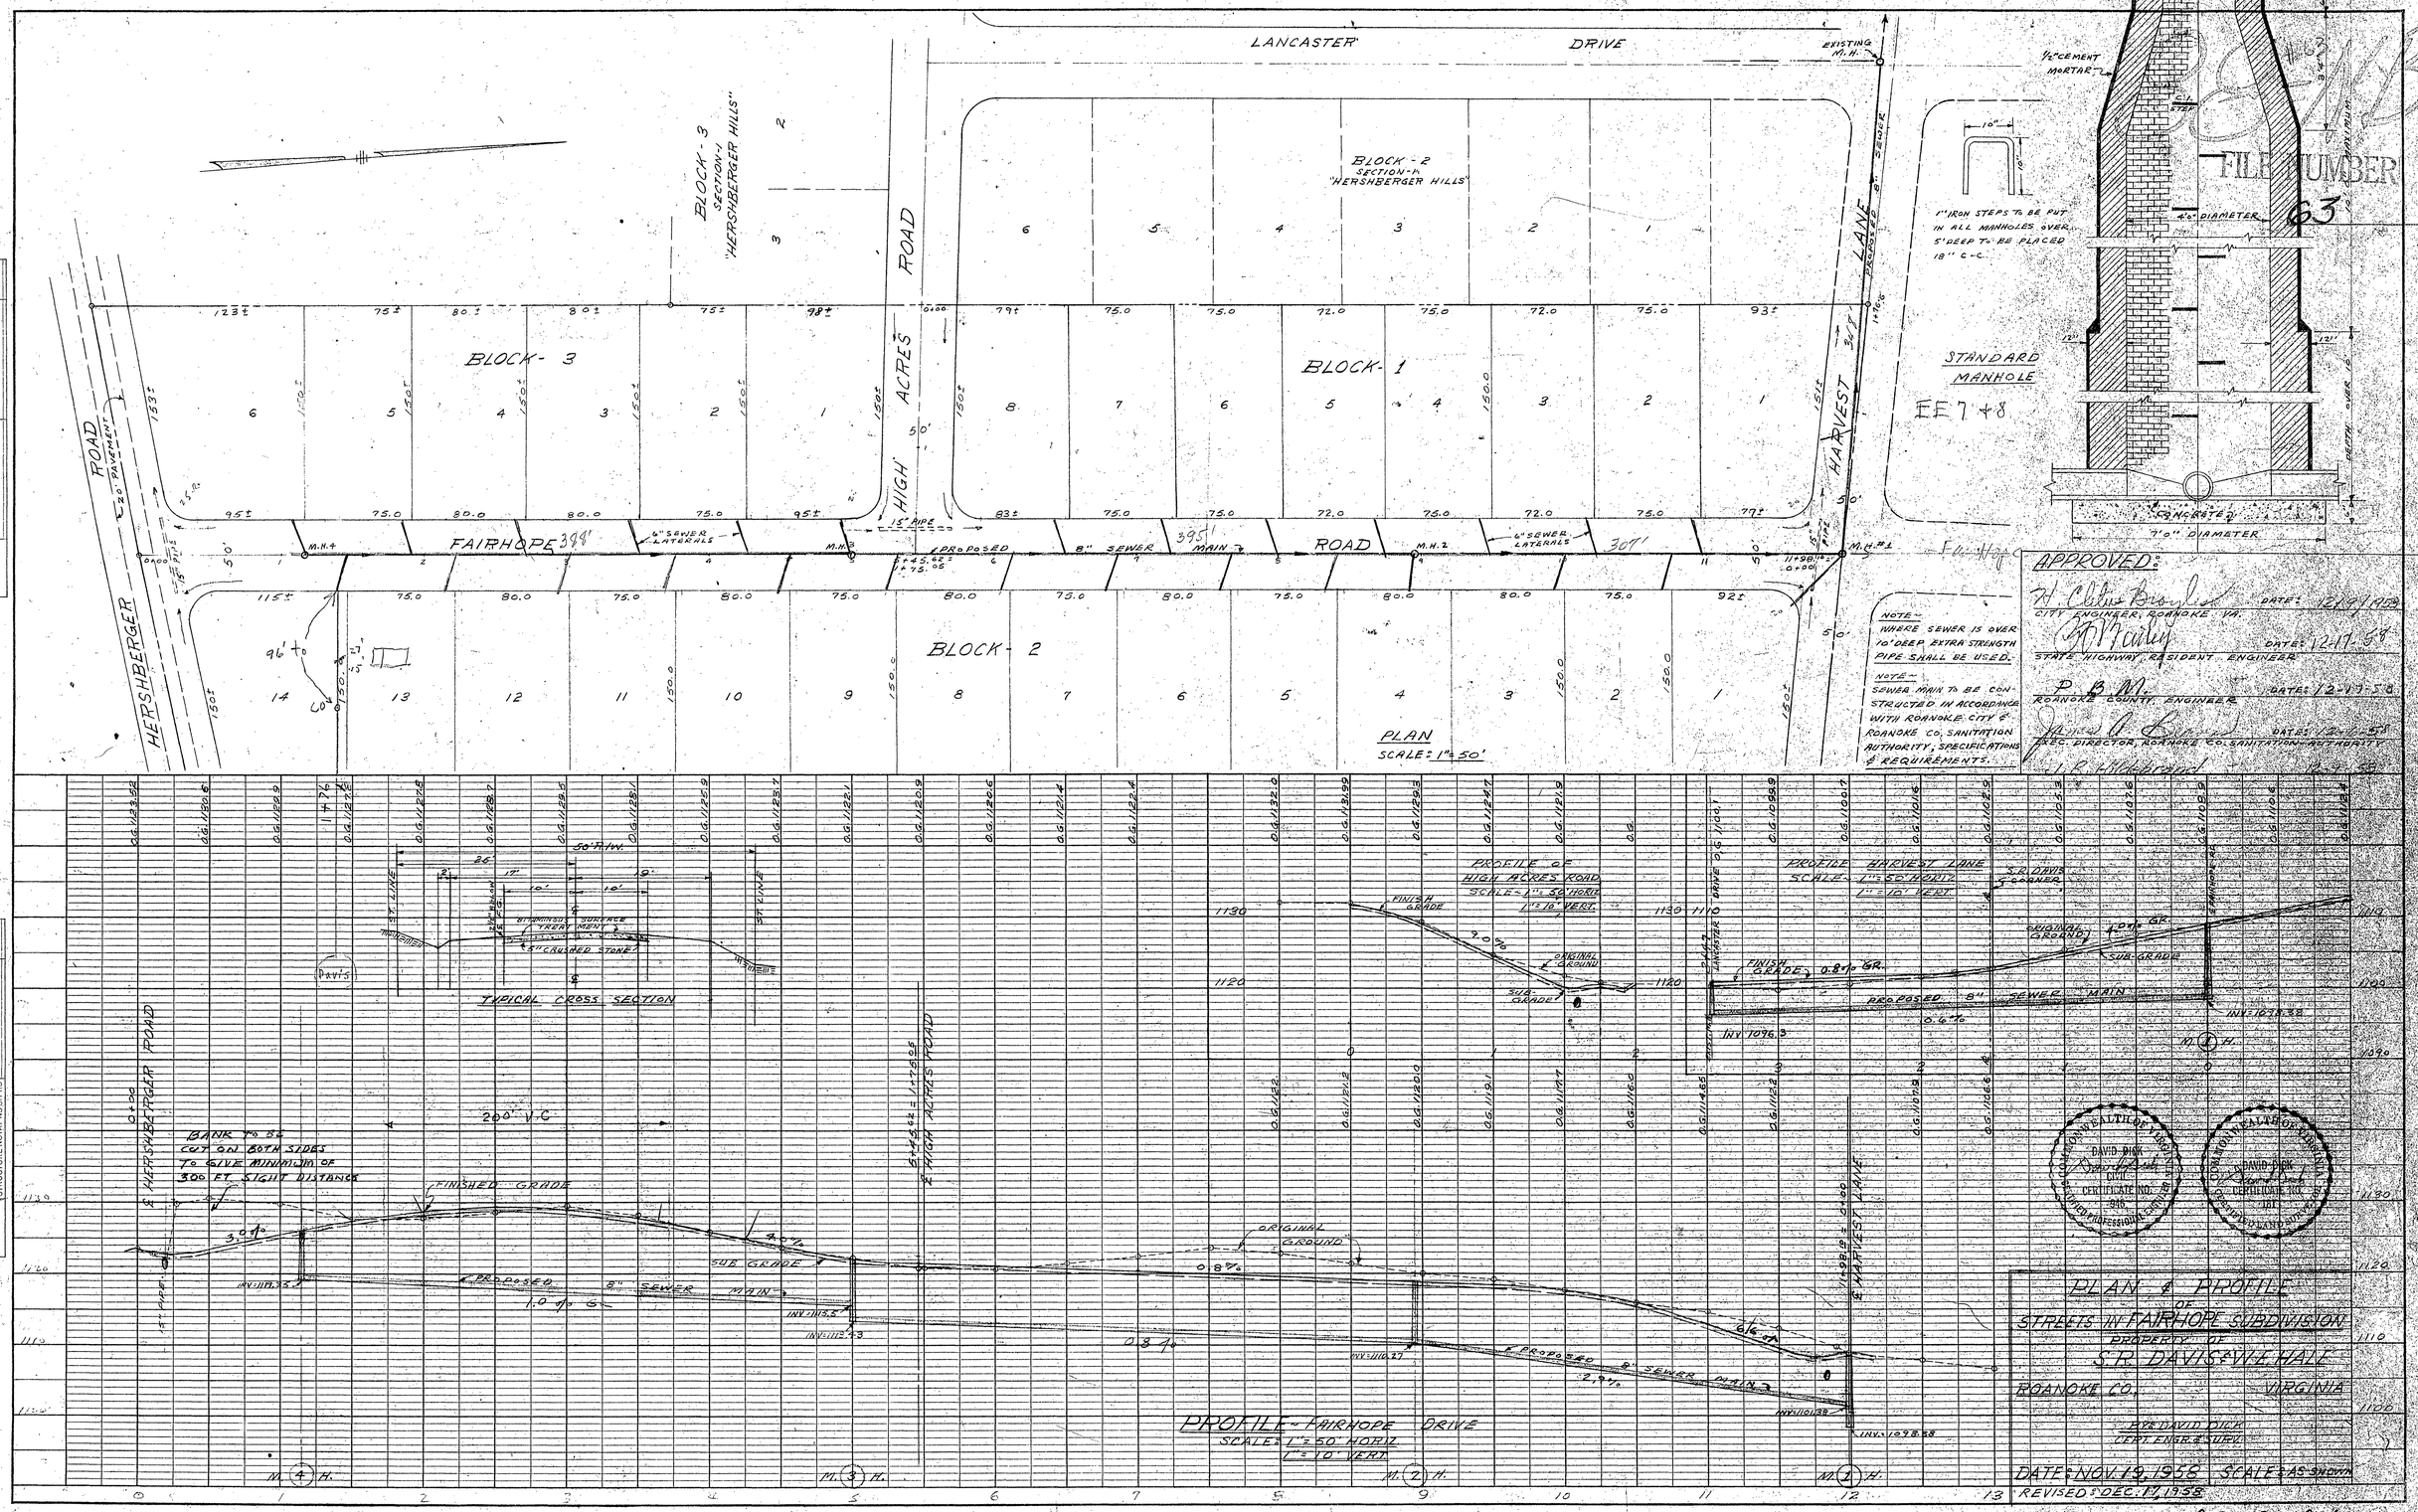

PLATE 1 - PLAN - PROFILE O.P.B.&R.E. STANDARD
KEUFFEL & ESSER CO., NEW YORK.