CURVE DATA						
CURVE	DELTA	RADIUS	ARC	TANGENT	CHORD	CH. BEARING
R	51° 44' 11"	385.97	348.52	187.19	336.80	N. 37° 57' 55" E.
S	46° 15' 00"	614.64	319.63	222.00	408.33	N. 16° 12' 30" W.
T	27° 05' 00"	574.33	271.46	138.33	268.91	N. 03° 20' 00" W.
U	66° 35' 00"	403.00	349.16	197.67	383.04	N. 63° 57' 30" W.

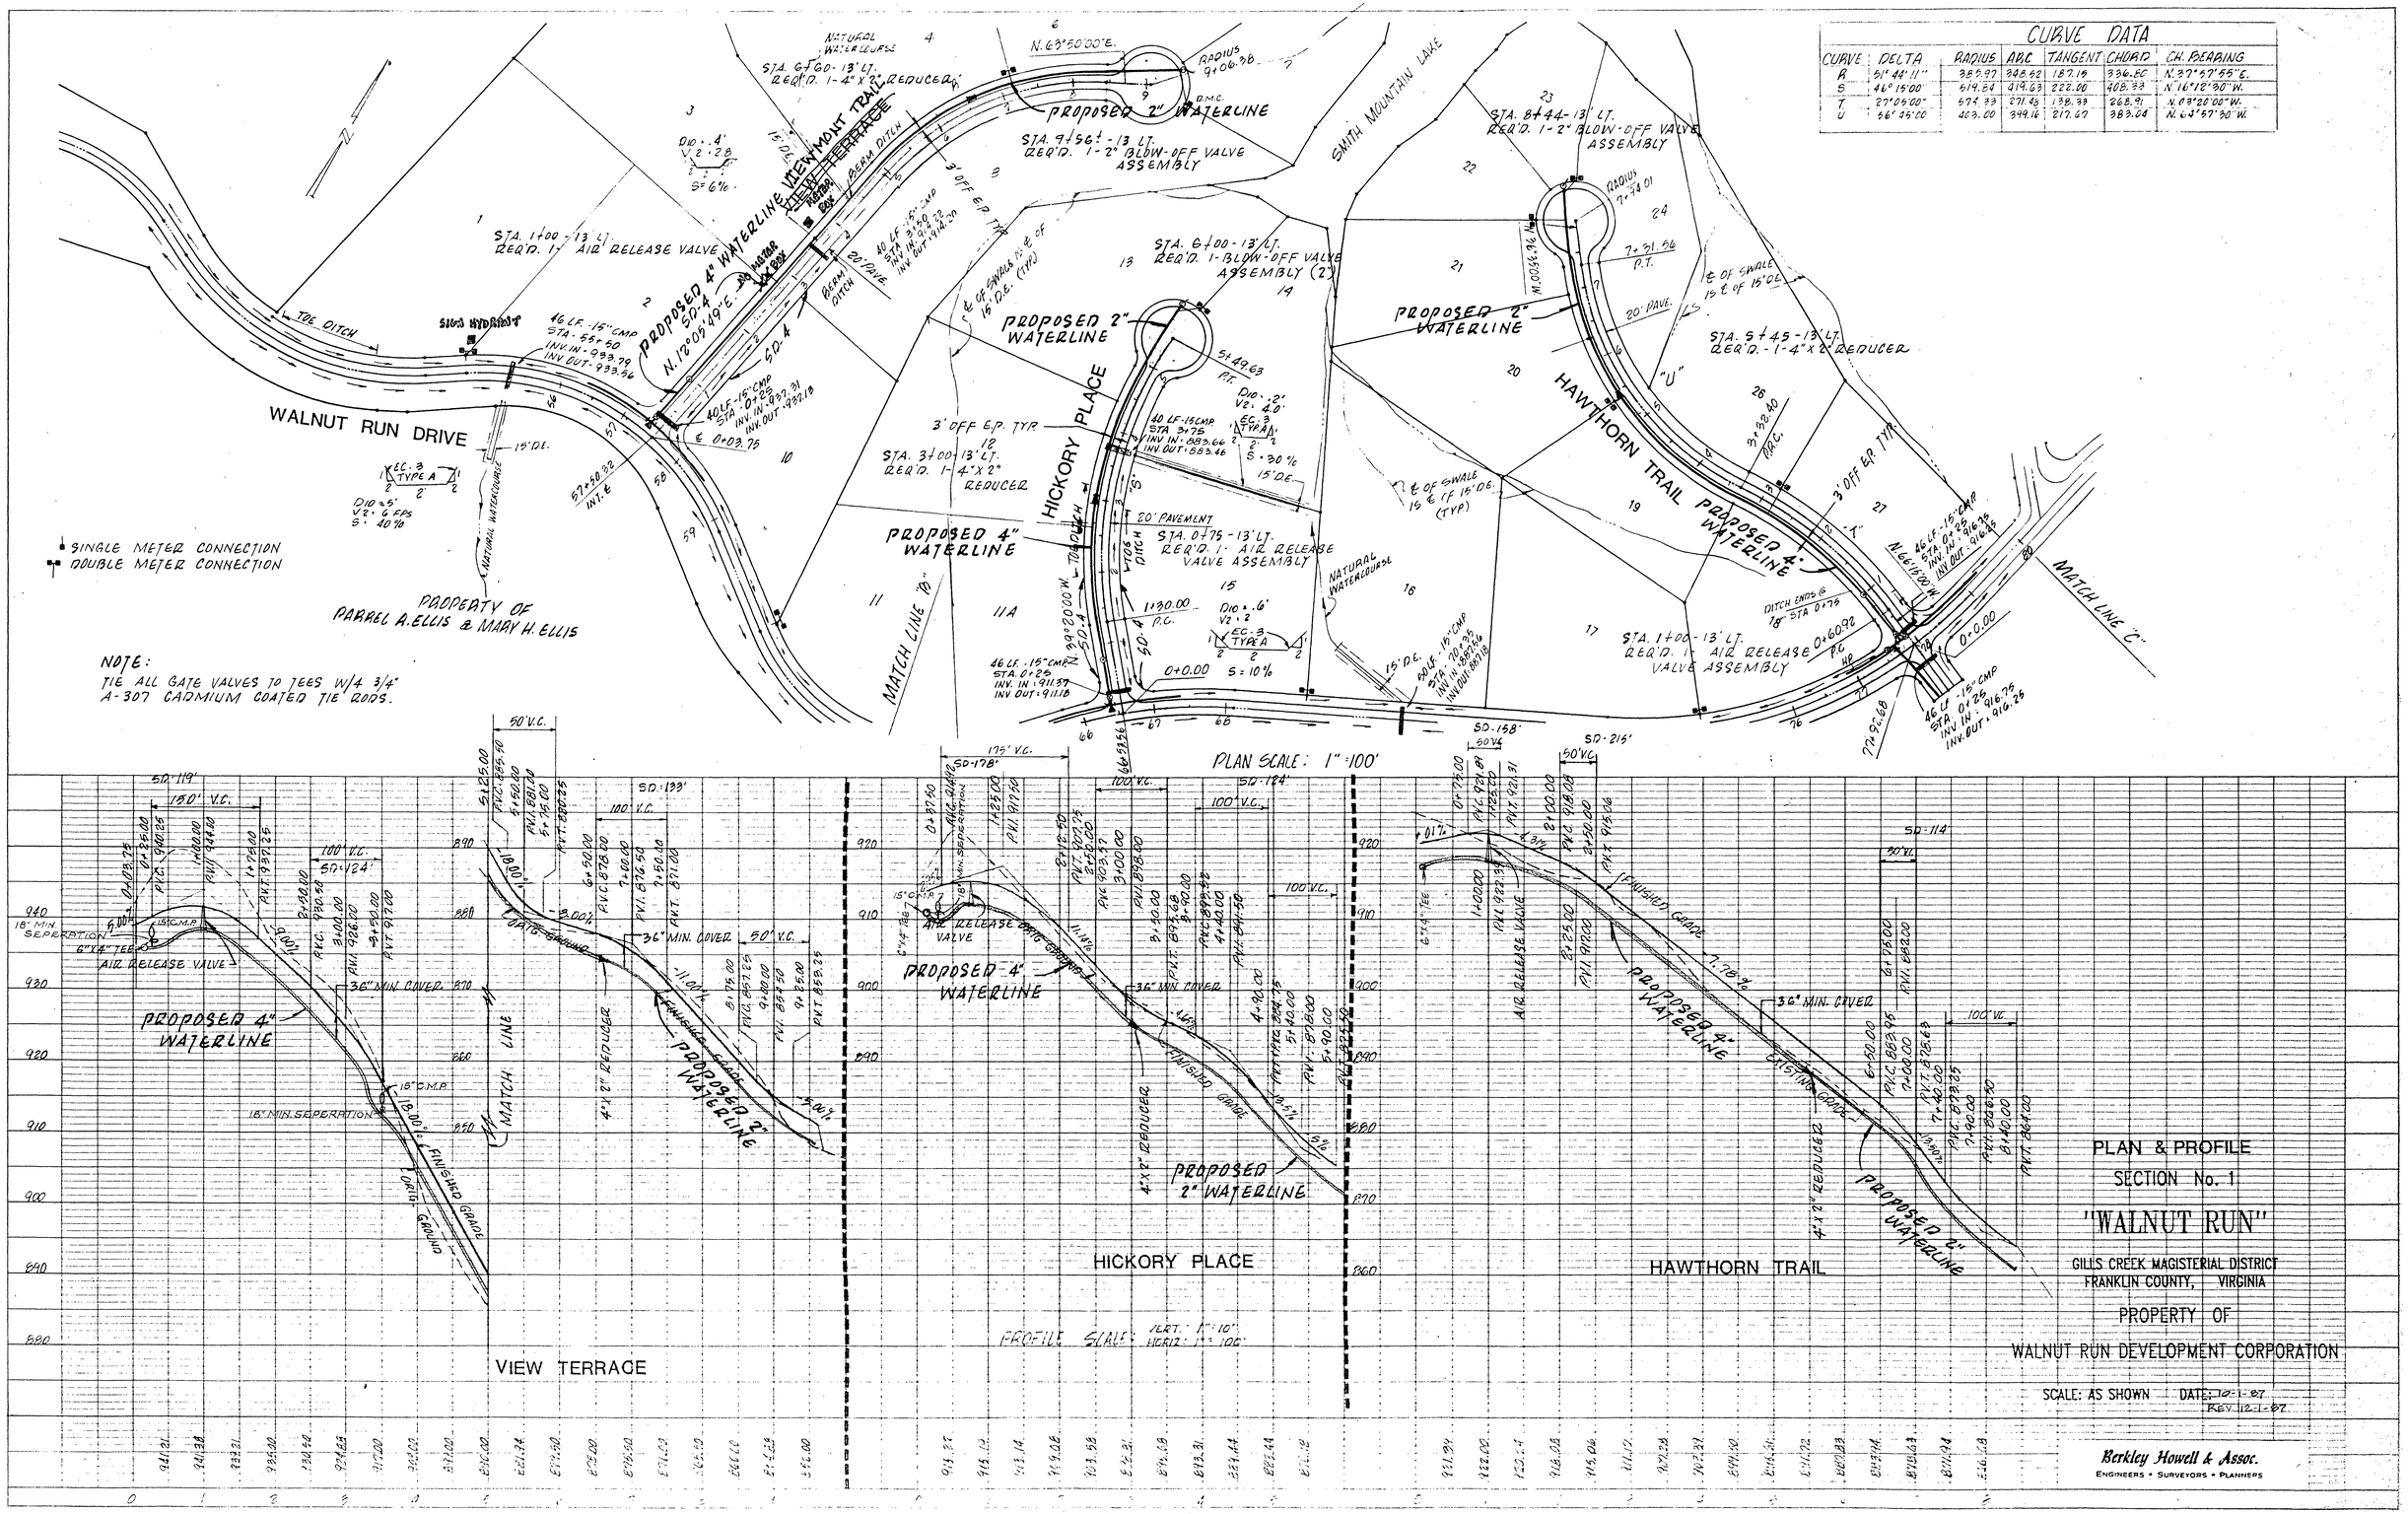

PLAN & PROFILE
SECTION No. 1

"WALNUT RUN"

GILLS CREEK MAGISTERIAL DISTRICT
FRANKLIN COUNTY, VIRGINIA

PROPERTY OF
WALNUT RUN DEVELOPMENT CORPORATION

SCALE: AS SHOWN DATE: 10-1-87
REV. 12-1-87

Berkley Howell & Assoc.
ENGINEERS • SURVEYORS • PLANNERS

SHEET 5 OF 9