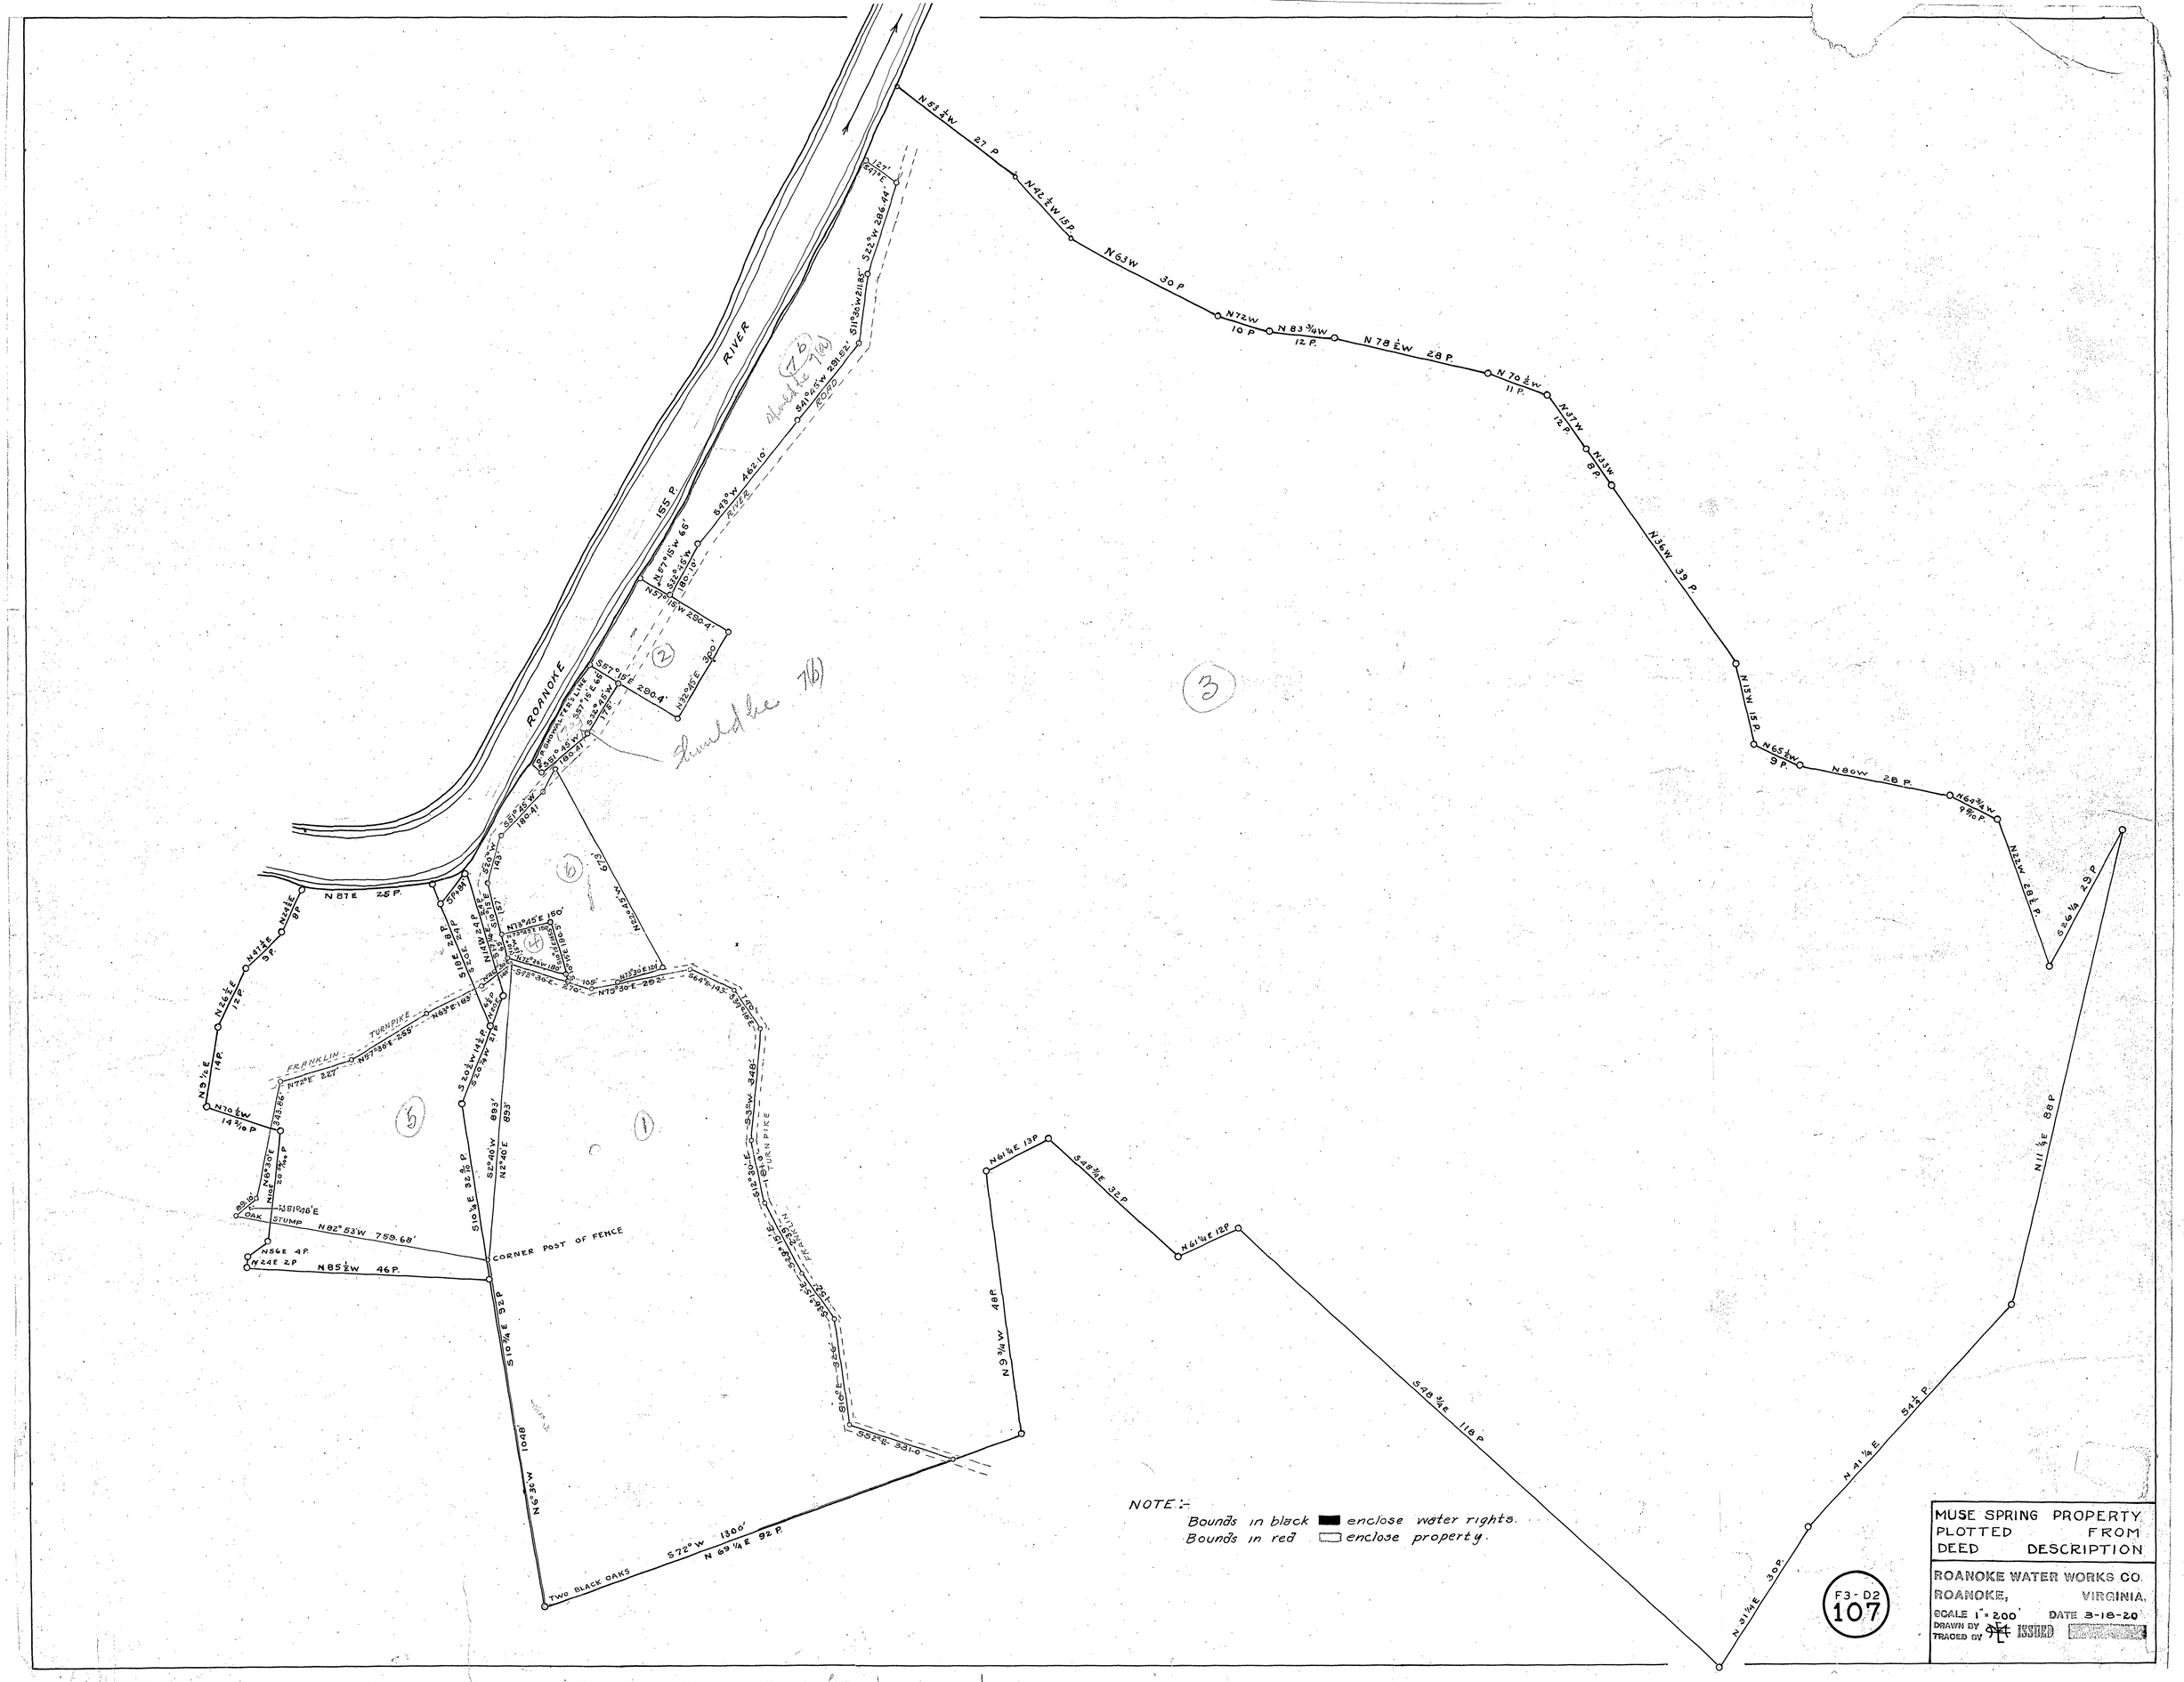
ROANOKE RIVER
N 53 ¼ W 27 P
N 42 ½ W 15 P
N 63 W 30 P
N 72 W 10 P
N 83 ¾ W 12 P
N 78 ½ W 28 P
N 70 ½ W 11 P
N 87 W 12 P
N 34 W 8 P
N 36 W 39 P
N 15 W 15 P
N 65 ½ W 9 P
N 80 W 28 P
N 64 ¾ W 9 ⅝ P
N 32 W 28 ½ P
S 46 ¼ 29 P
N 11 ¼ E 88 P
N 41 ¼ E 54 ½ P
N 31 ¼ E 30 P
S 48 ¾ E 118 P
N 61 ¼ E 12 P
S 48 ¾ E 30 P
N 61 ¼ E 13 P
N 9 ¾ W 48 P
S 72° W 130.0'
N 69 ¼ E 92 P
TWO BLACK OAKS
N 5 ¾ W 104.8'
S 10 ¾ E 92 P
CORNER POST OF FENCE
N 85 ½ W 46 P
N 82° 53' W 759.68'
N 56 E 4 P
N 24 E 2 P
OAK STUMP
N 51 ¾ E
N 87 E 25 P
N 70 ½ W 14 ⅝ P
N 3 ½ E 14 P
N 36 ½ E 12 P
N 47 ½ E 3 P
N 47 ½ E 8 P
FRANKLIN TURNPIKE
N 72 E 227'
N 87° 30' E 259'
N 89° E 183'
S 20 ¾ W 141 ½ P
S 20 ¾ W 21 P
S 10 ¾ E 32 ½ P
S 2° 40' W 883'
N 2° 40' E 883'
S 35 W 348'
S 12° 30' E
S 52° 30' E 331.0'
N 73° 30' E 292'
N 13° 45' E 150'
N 13° 45' E 160'
S 72° 30' E
N 72° 30' E 270'
S 18 E 22 P
N 11 W 24 P
S 20 ¾ W 143'
S 20 ¾ W 180'
S 20 ¾ W 143'
S 20 ¾ W 180'
S 20 ¾ W 143'
S 20 ¾ W 180'