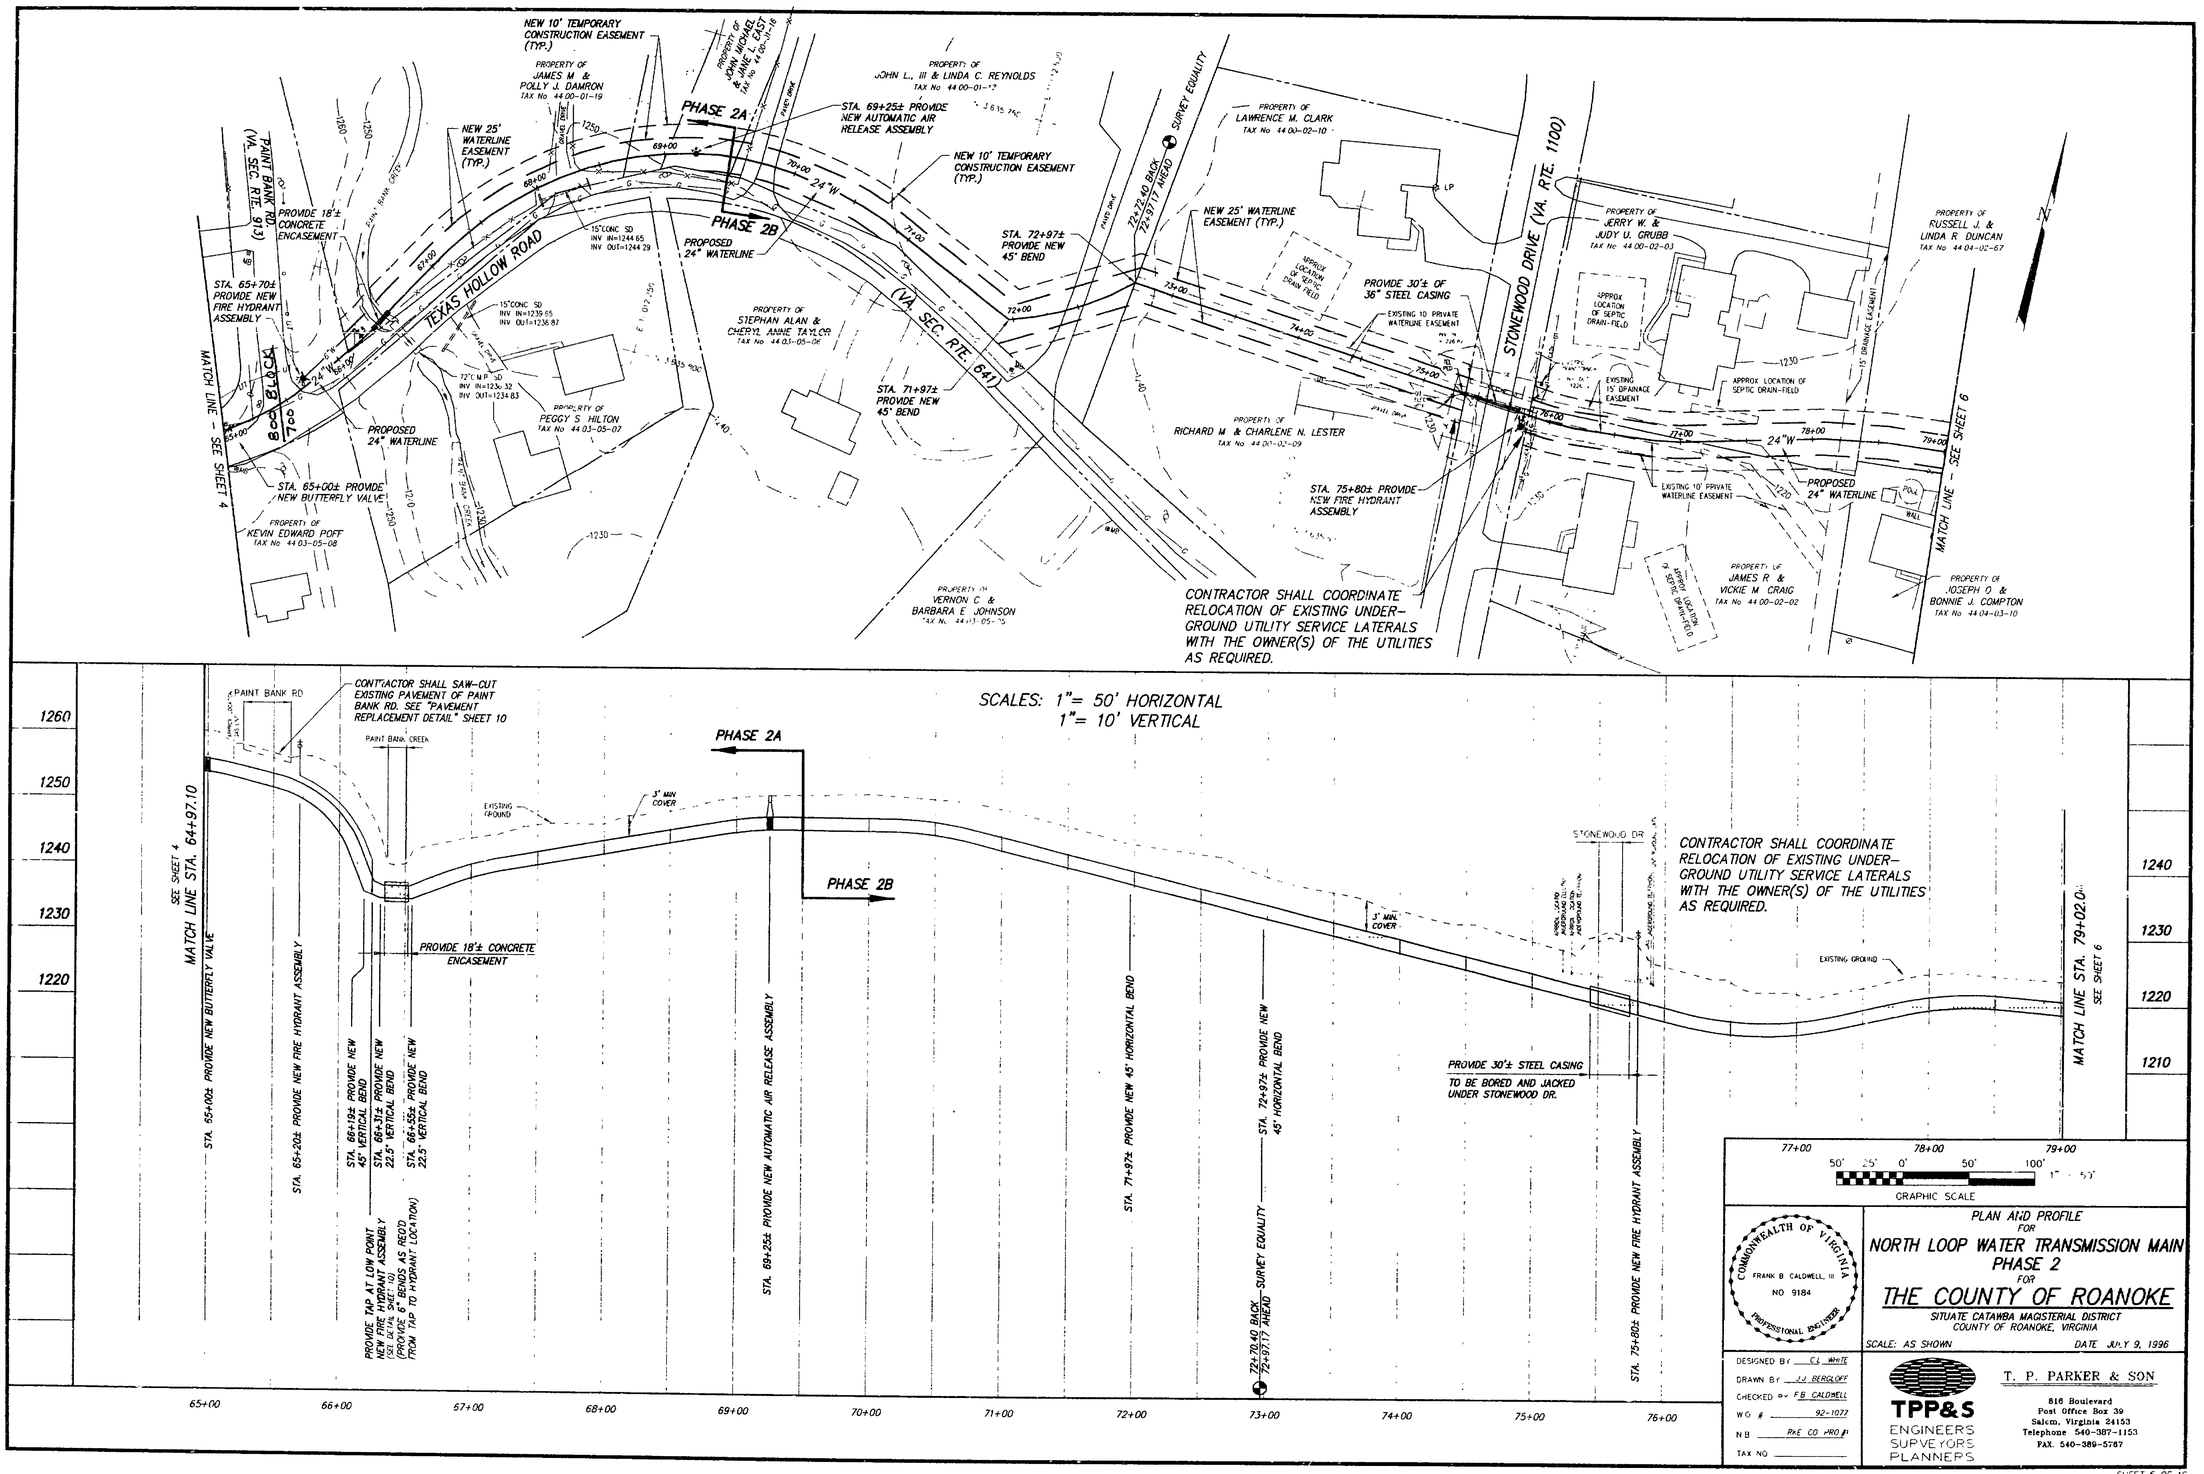


SHEET 5 OF 10

WT-0452