


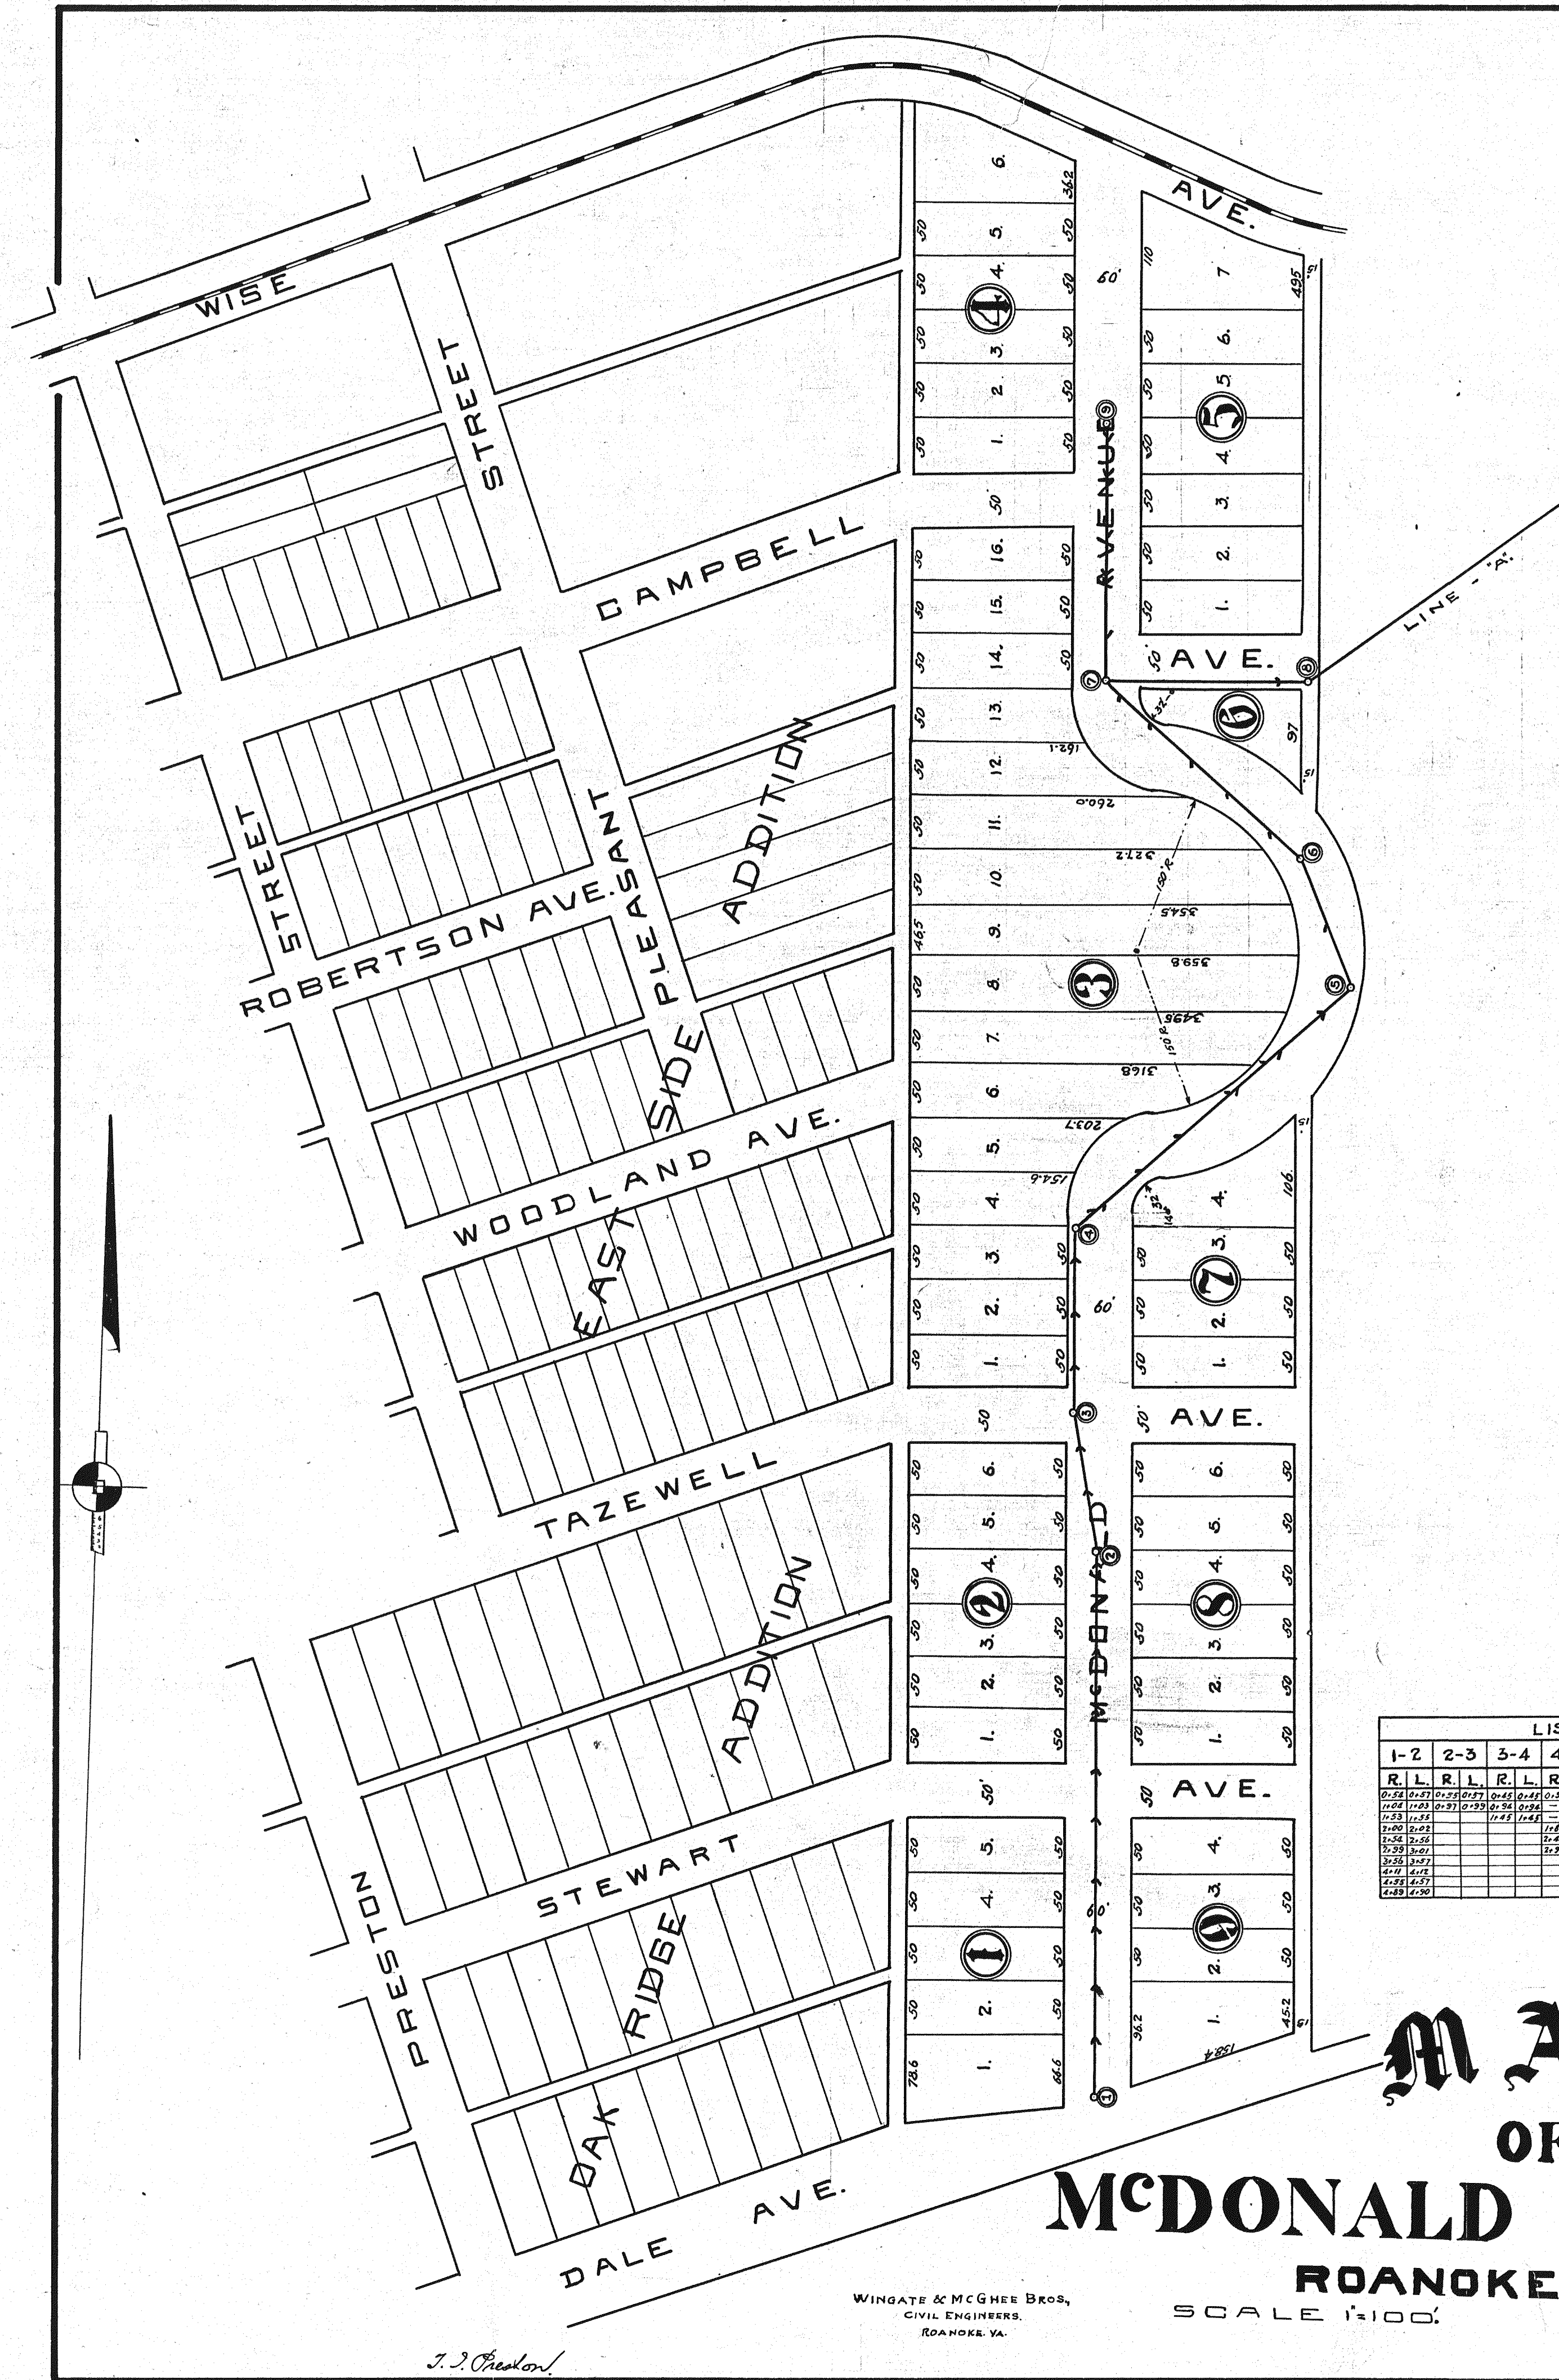


LIST OF Y's.

1-2	2-3	3-4	4-5	5-6	6-7	7-8	7-9
R.L.	R.L.	R.L.	R.L.	R.L.	R.L.	R.L.	R.L.

MAP OF
McDONALD ADDITION.
ROANOKE CO., VA.
SCALE 1"=100'.
DEC. 17, 1906.

WINGATE & MCGHEE BROS.,
CIVIL ENGINEERS,
ROANOKE, VA.

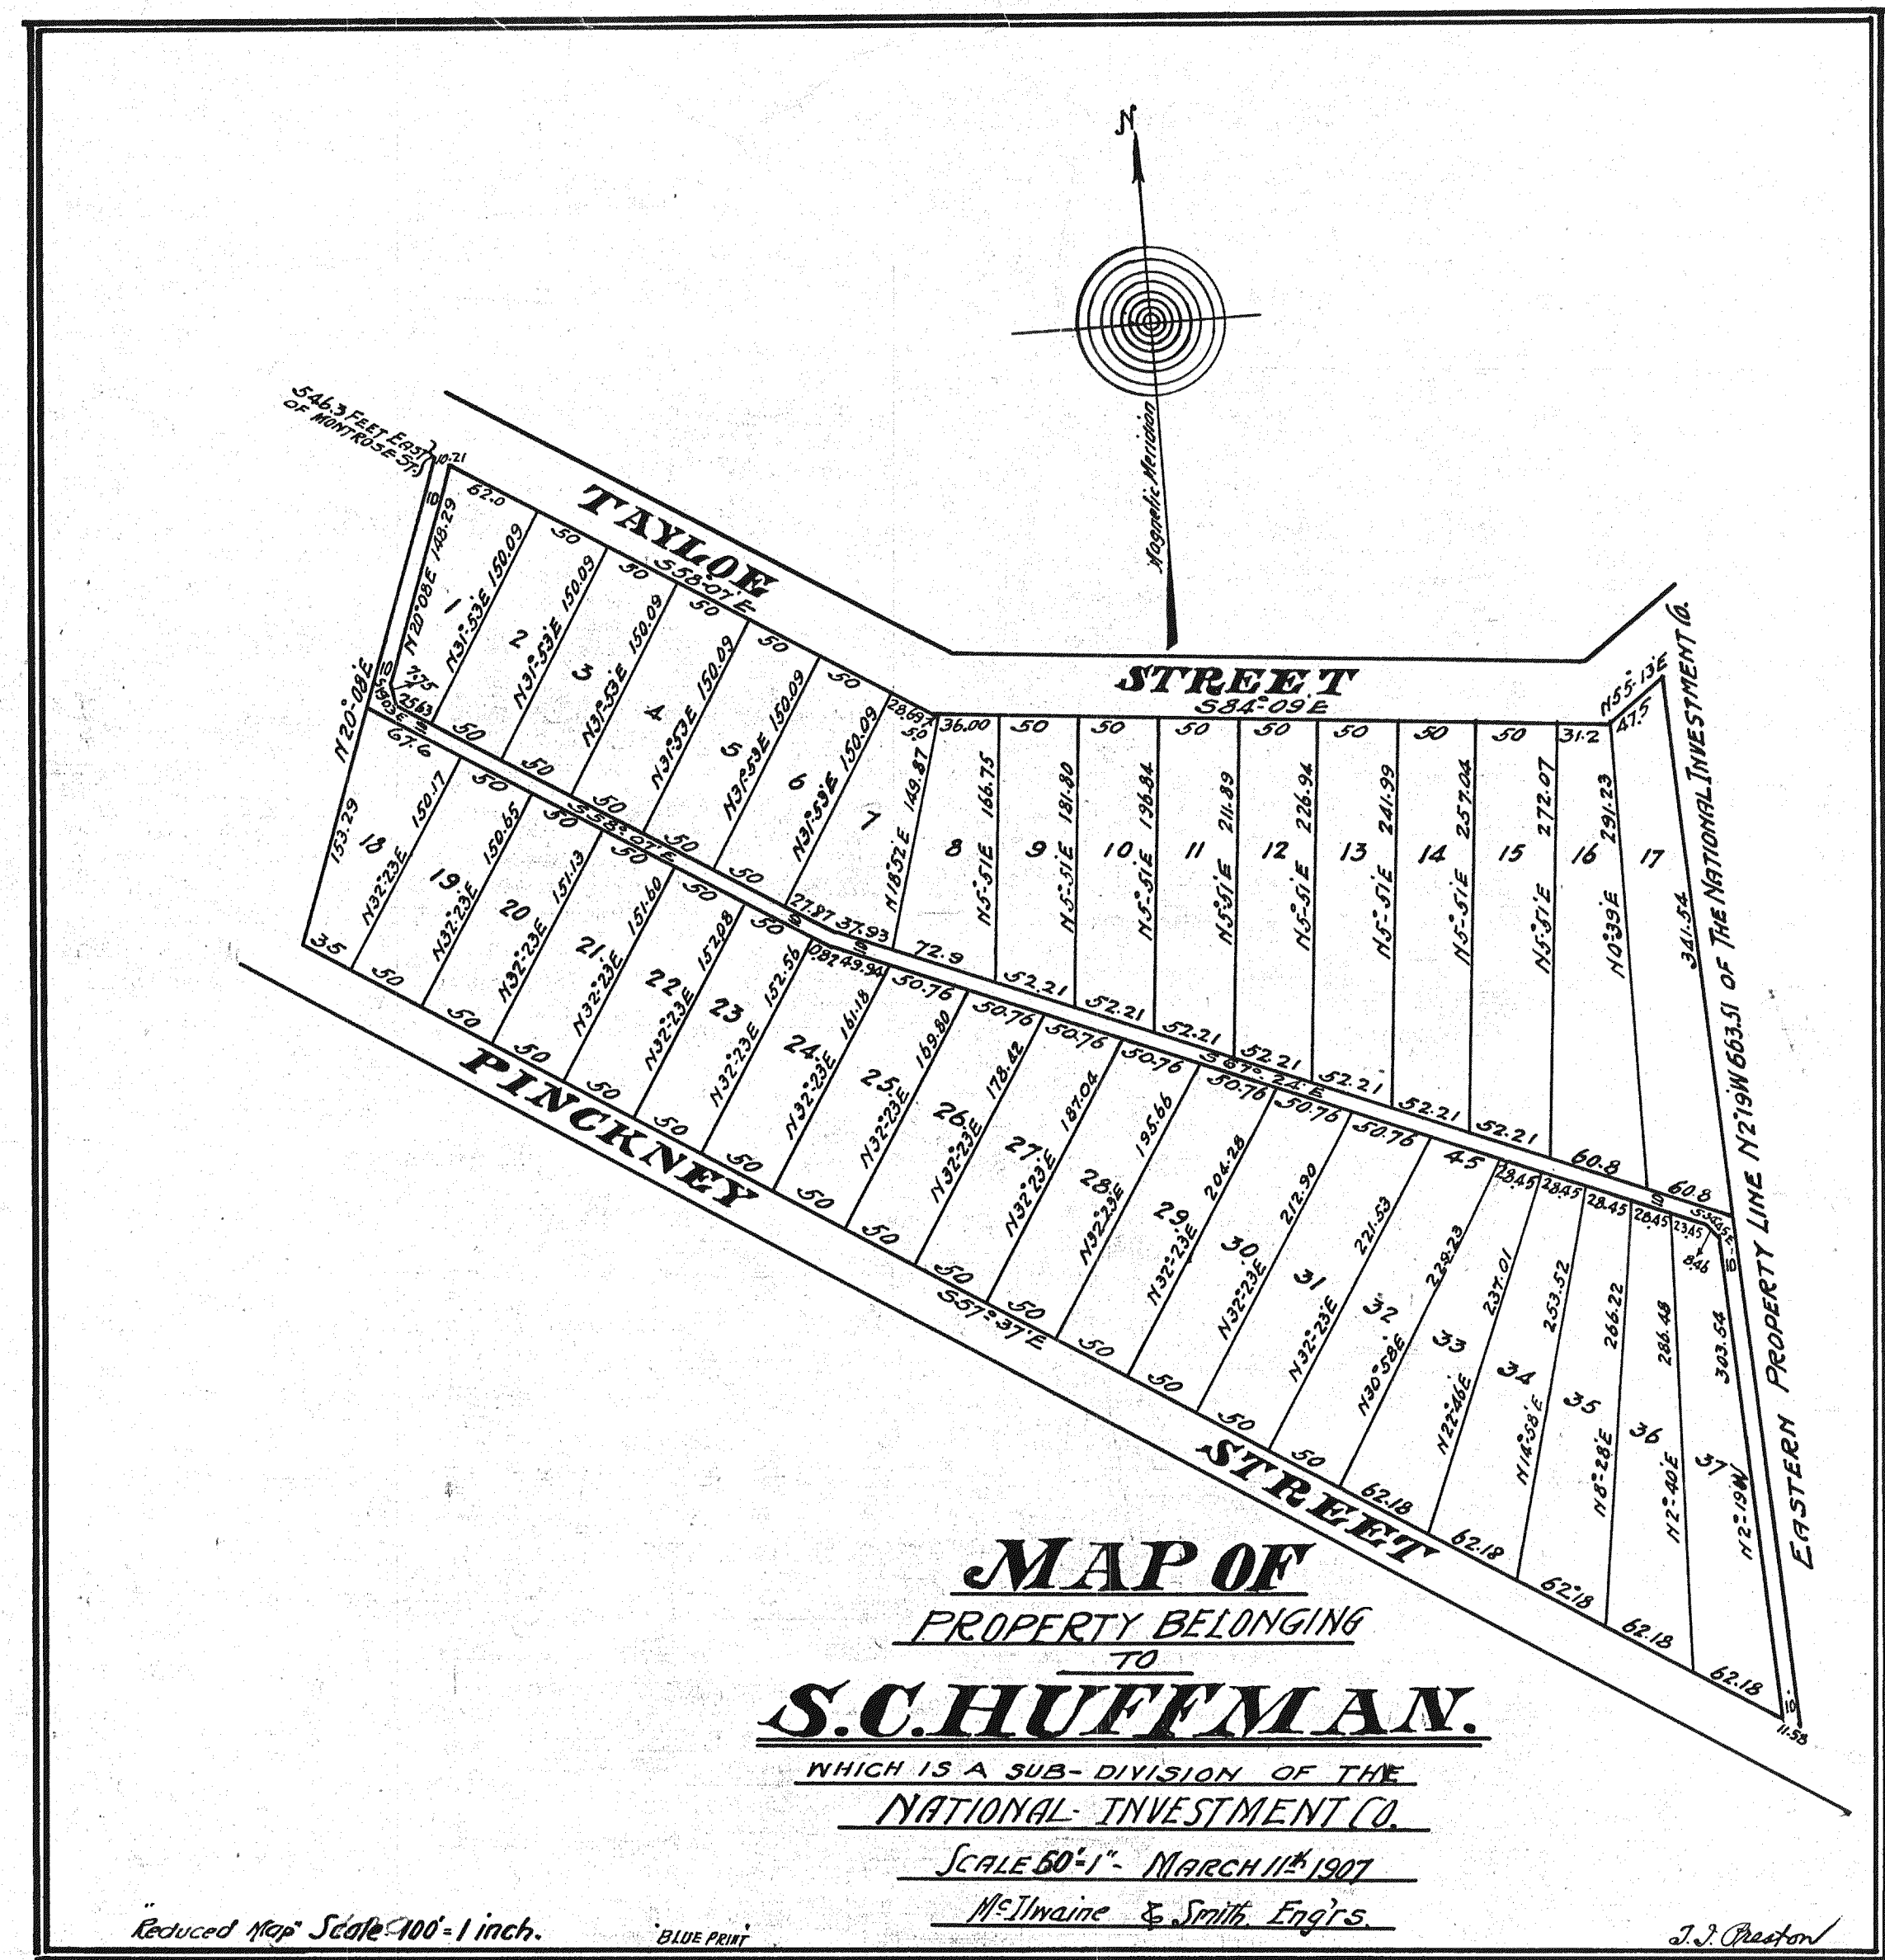

This tracing made February 10th 1928
from blueprints one reduced as to size, on file
in the Office of the Clerk of the Circuit Court of
Roanoke County of Salem, Virginia.
Made by *Wm. P. Pugh*
Checked by *J. J. Preston*