DATE SURVEYED	3 - 23 - 94			
DATE COMP.	4 - 5 - 94			
846'	8	~~0~~	~~0~~	~~0~~
1	4 1/2	6	1	
~~0~~				
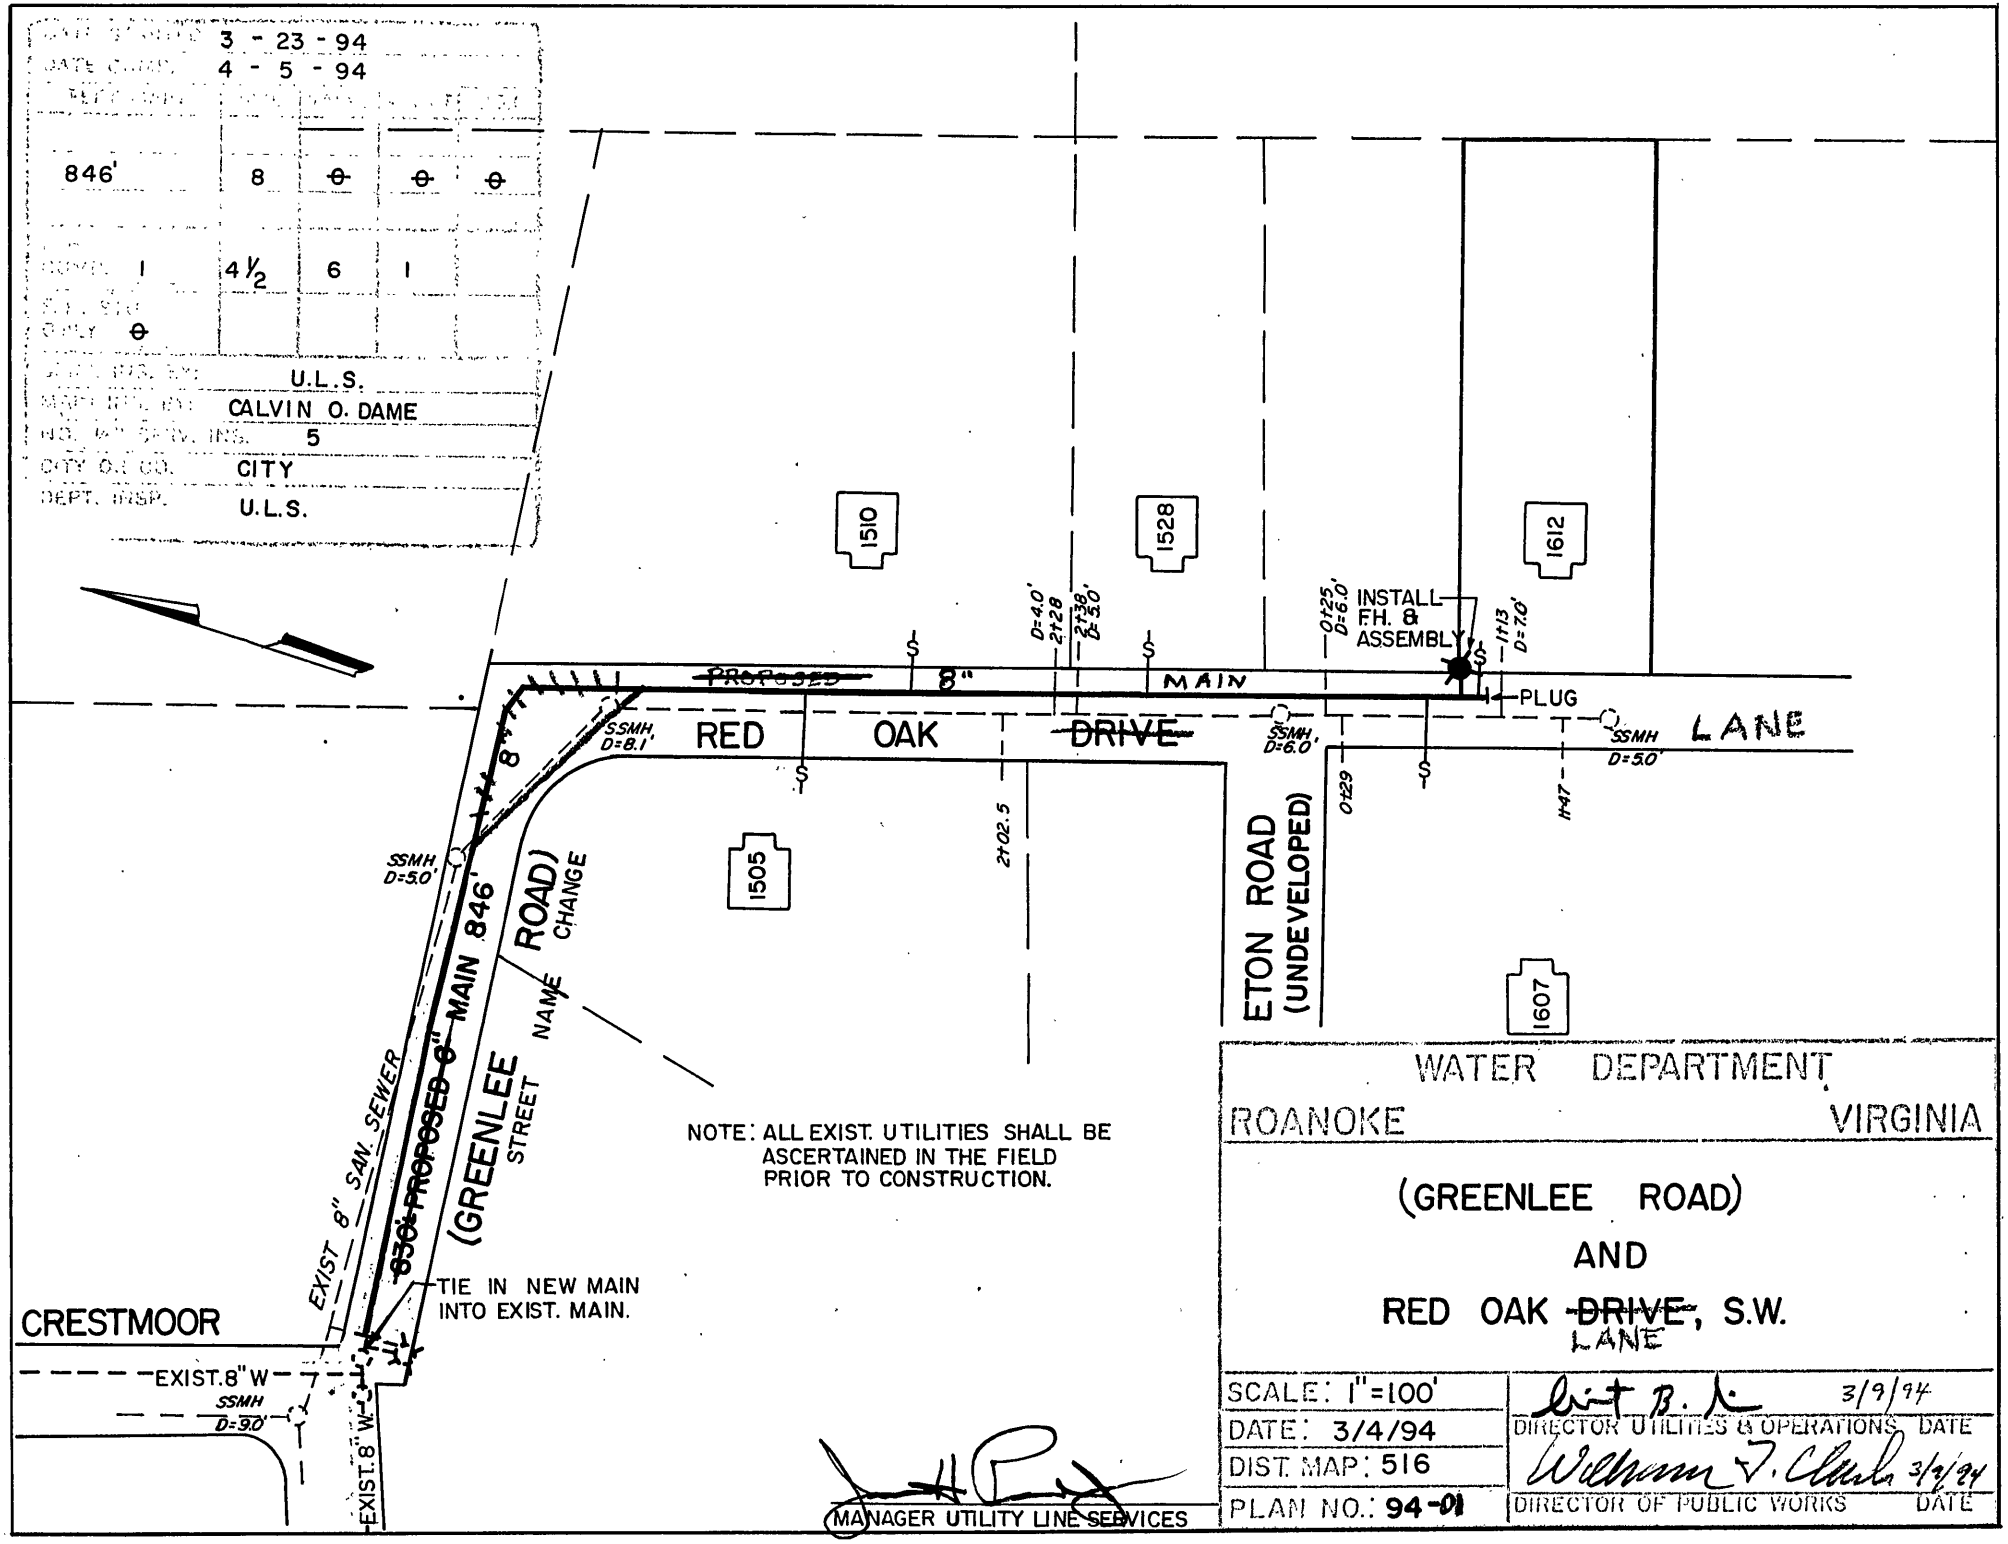
U.L.S.
CALVIN O. DAME
5
CITY
U.L.S.