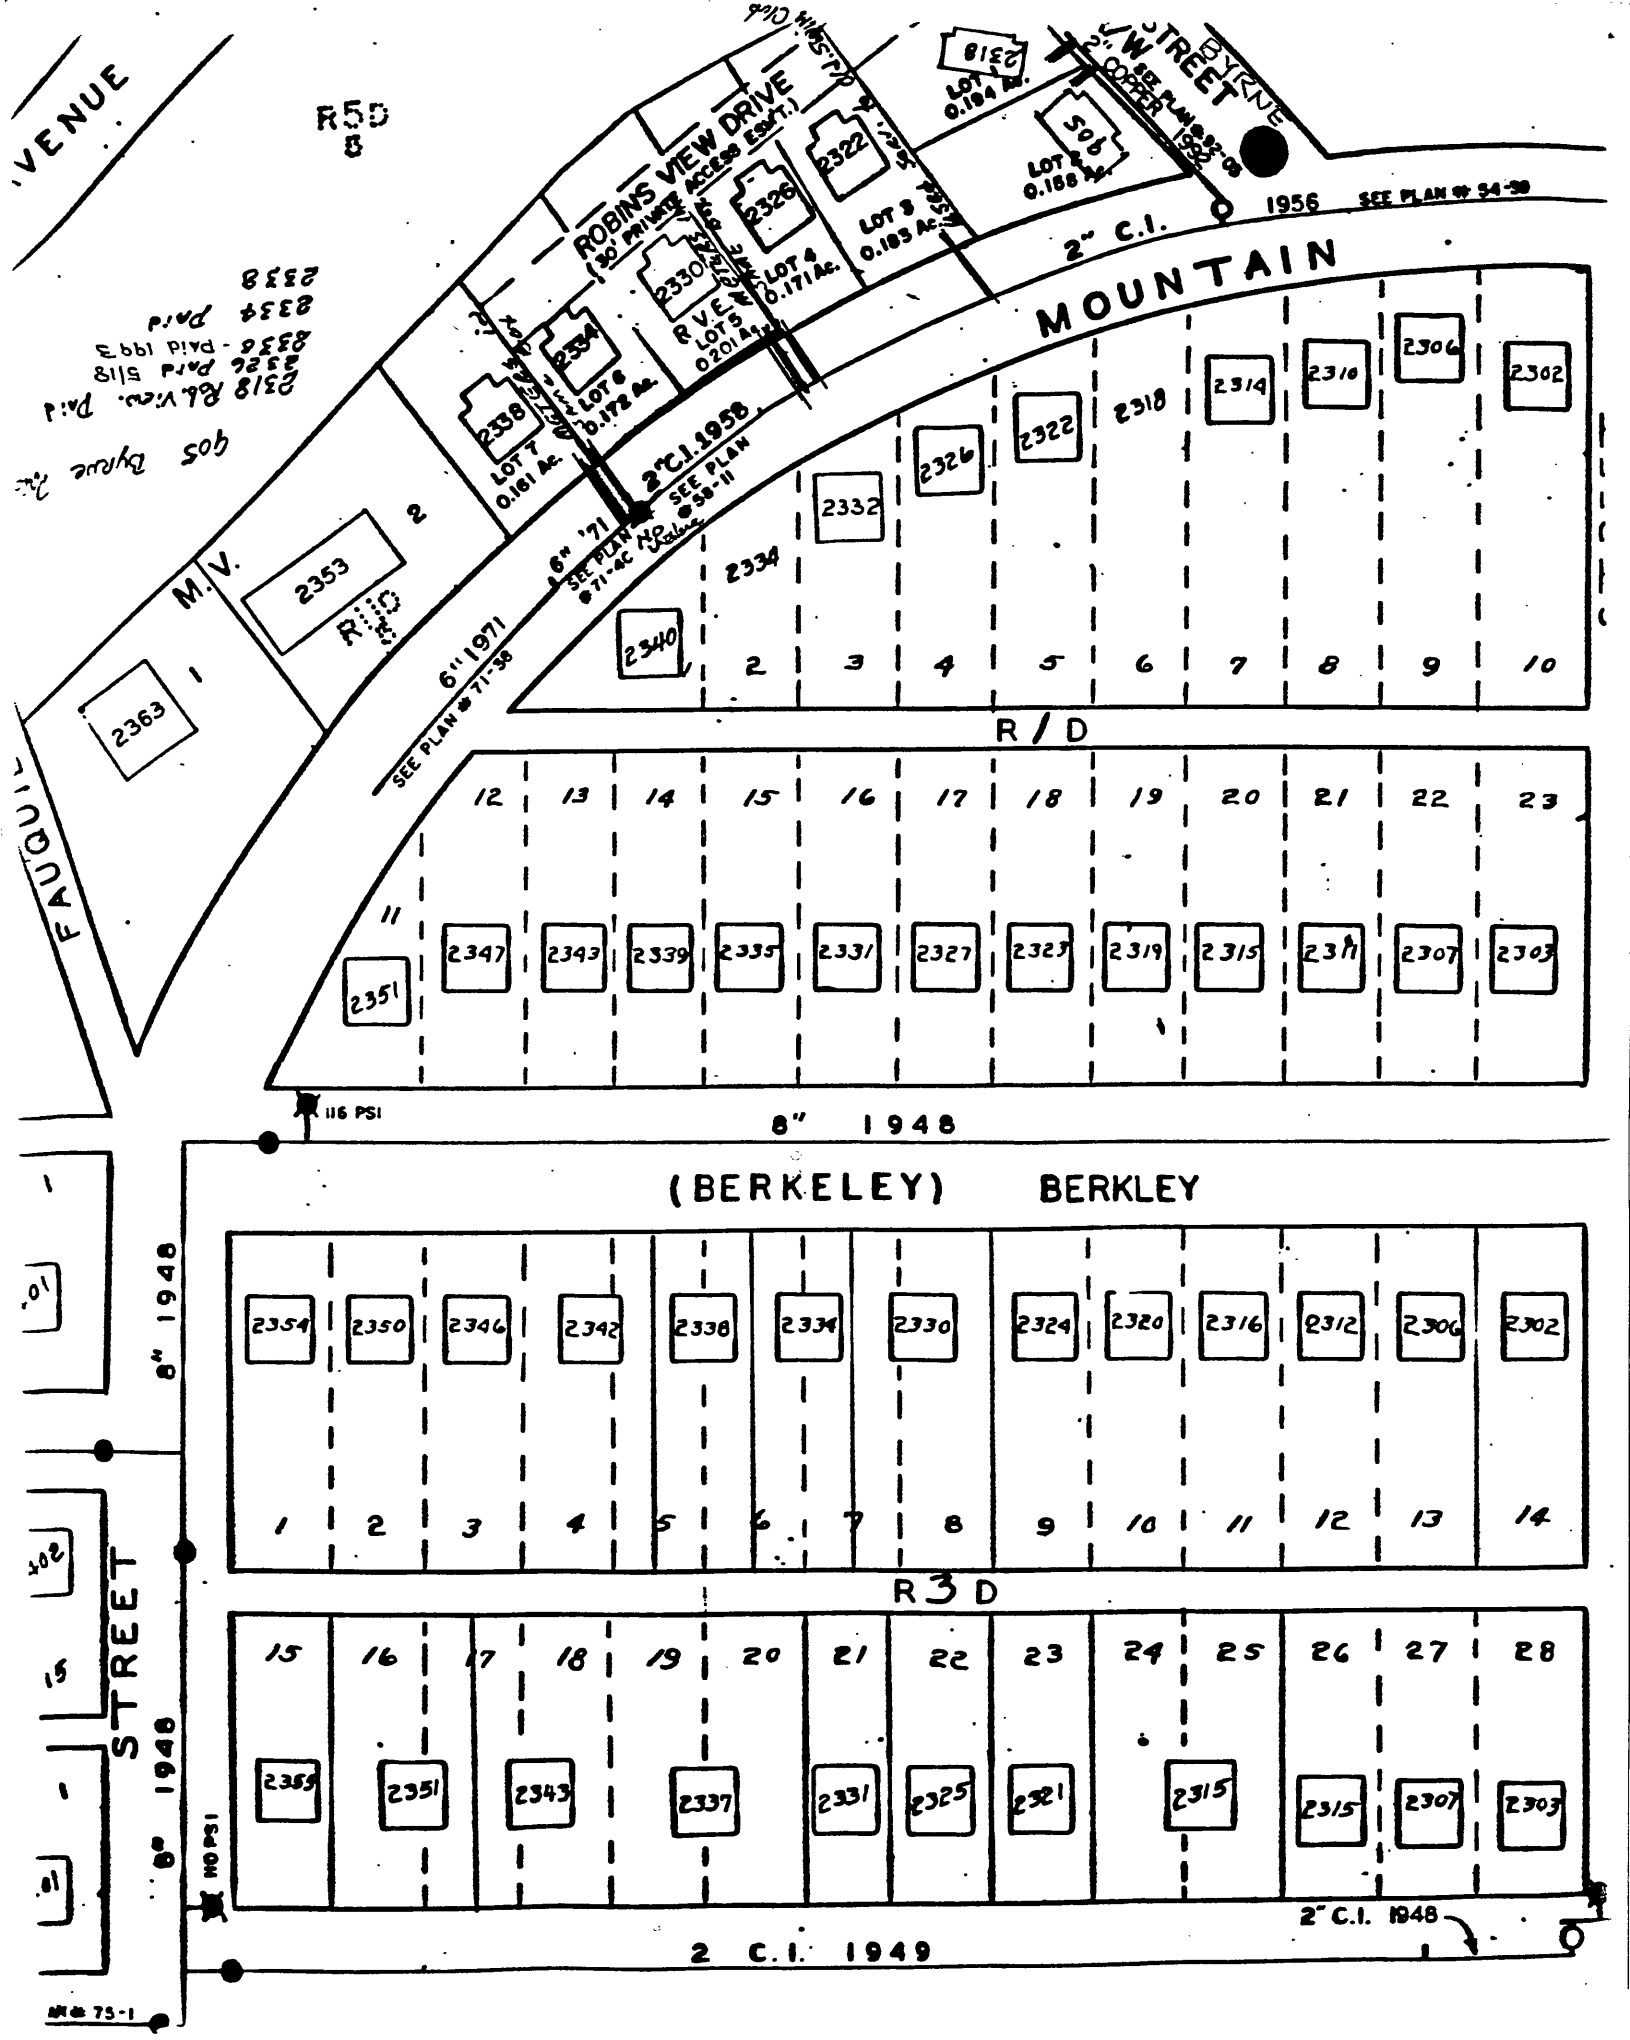
VENUE
R5D
8
ROBINS VIEW DRIVE
30' PRIVATE ACCESS EASMT.
2318
LOT 0.184 Ac.
2322
2326
LOT 3 0.183 Ac.
LOT 4 0.171 Ac.
LOT 5 0.201 Ac.
LOT 6 0.168 Ac.
2330
2334
LOT 8 0.172 Ac.
2338
LOT 7 0.161 Ac.
2353
2363
M.V.
R/D
2
1
FAUQUIER
6" 1971
SEE PLAN # 71-38
6" '71
SEE PLAN # 71-46
2" C.I. 1958
SEE PLAN # 58-11
2" C.I.
1956
SEE PLAN # 54-30
MOUNTAIN
2340
2332
2334
2326
2322
2318
2314
2310
2306
2302
2
3
4
5
6
7
8
9
10
R/D
11
12
13
14
15
16
17
18
19
20
21
22
23
2351
2347
2343
2339
2335
2331
2327
2323
2319
2315
2311
2307
2303
116 PSI
8" 1948
(BERKELEY)
BERKLEY
8" 1948
2354
2350
2346
2342
2338
2334
2330
2324
2320
2316
2312
2306
2302
1
2
3
4
5
6
7
8
9
10
11
12
13
14
R3D
15
16
17
18
19
20
21
22
23
24
25
26
27
28
2355
2351
2343
2337
2331
2325
2321
2315
2315
2307
2303
STREET
8" 1948
110 PSI
2" C.I. 1948
2 C.I. 1949
MW 75-1