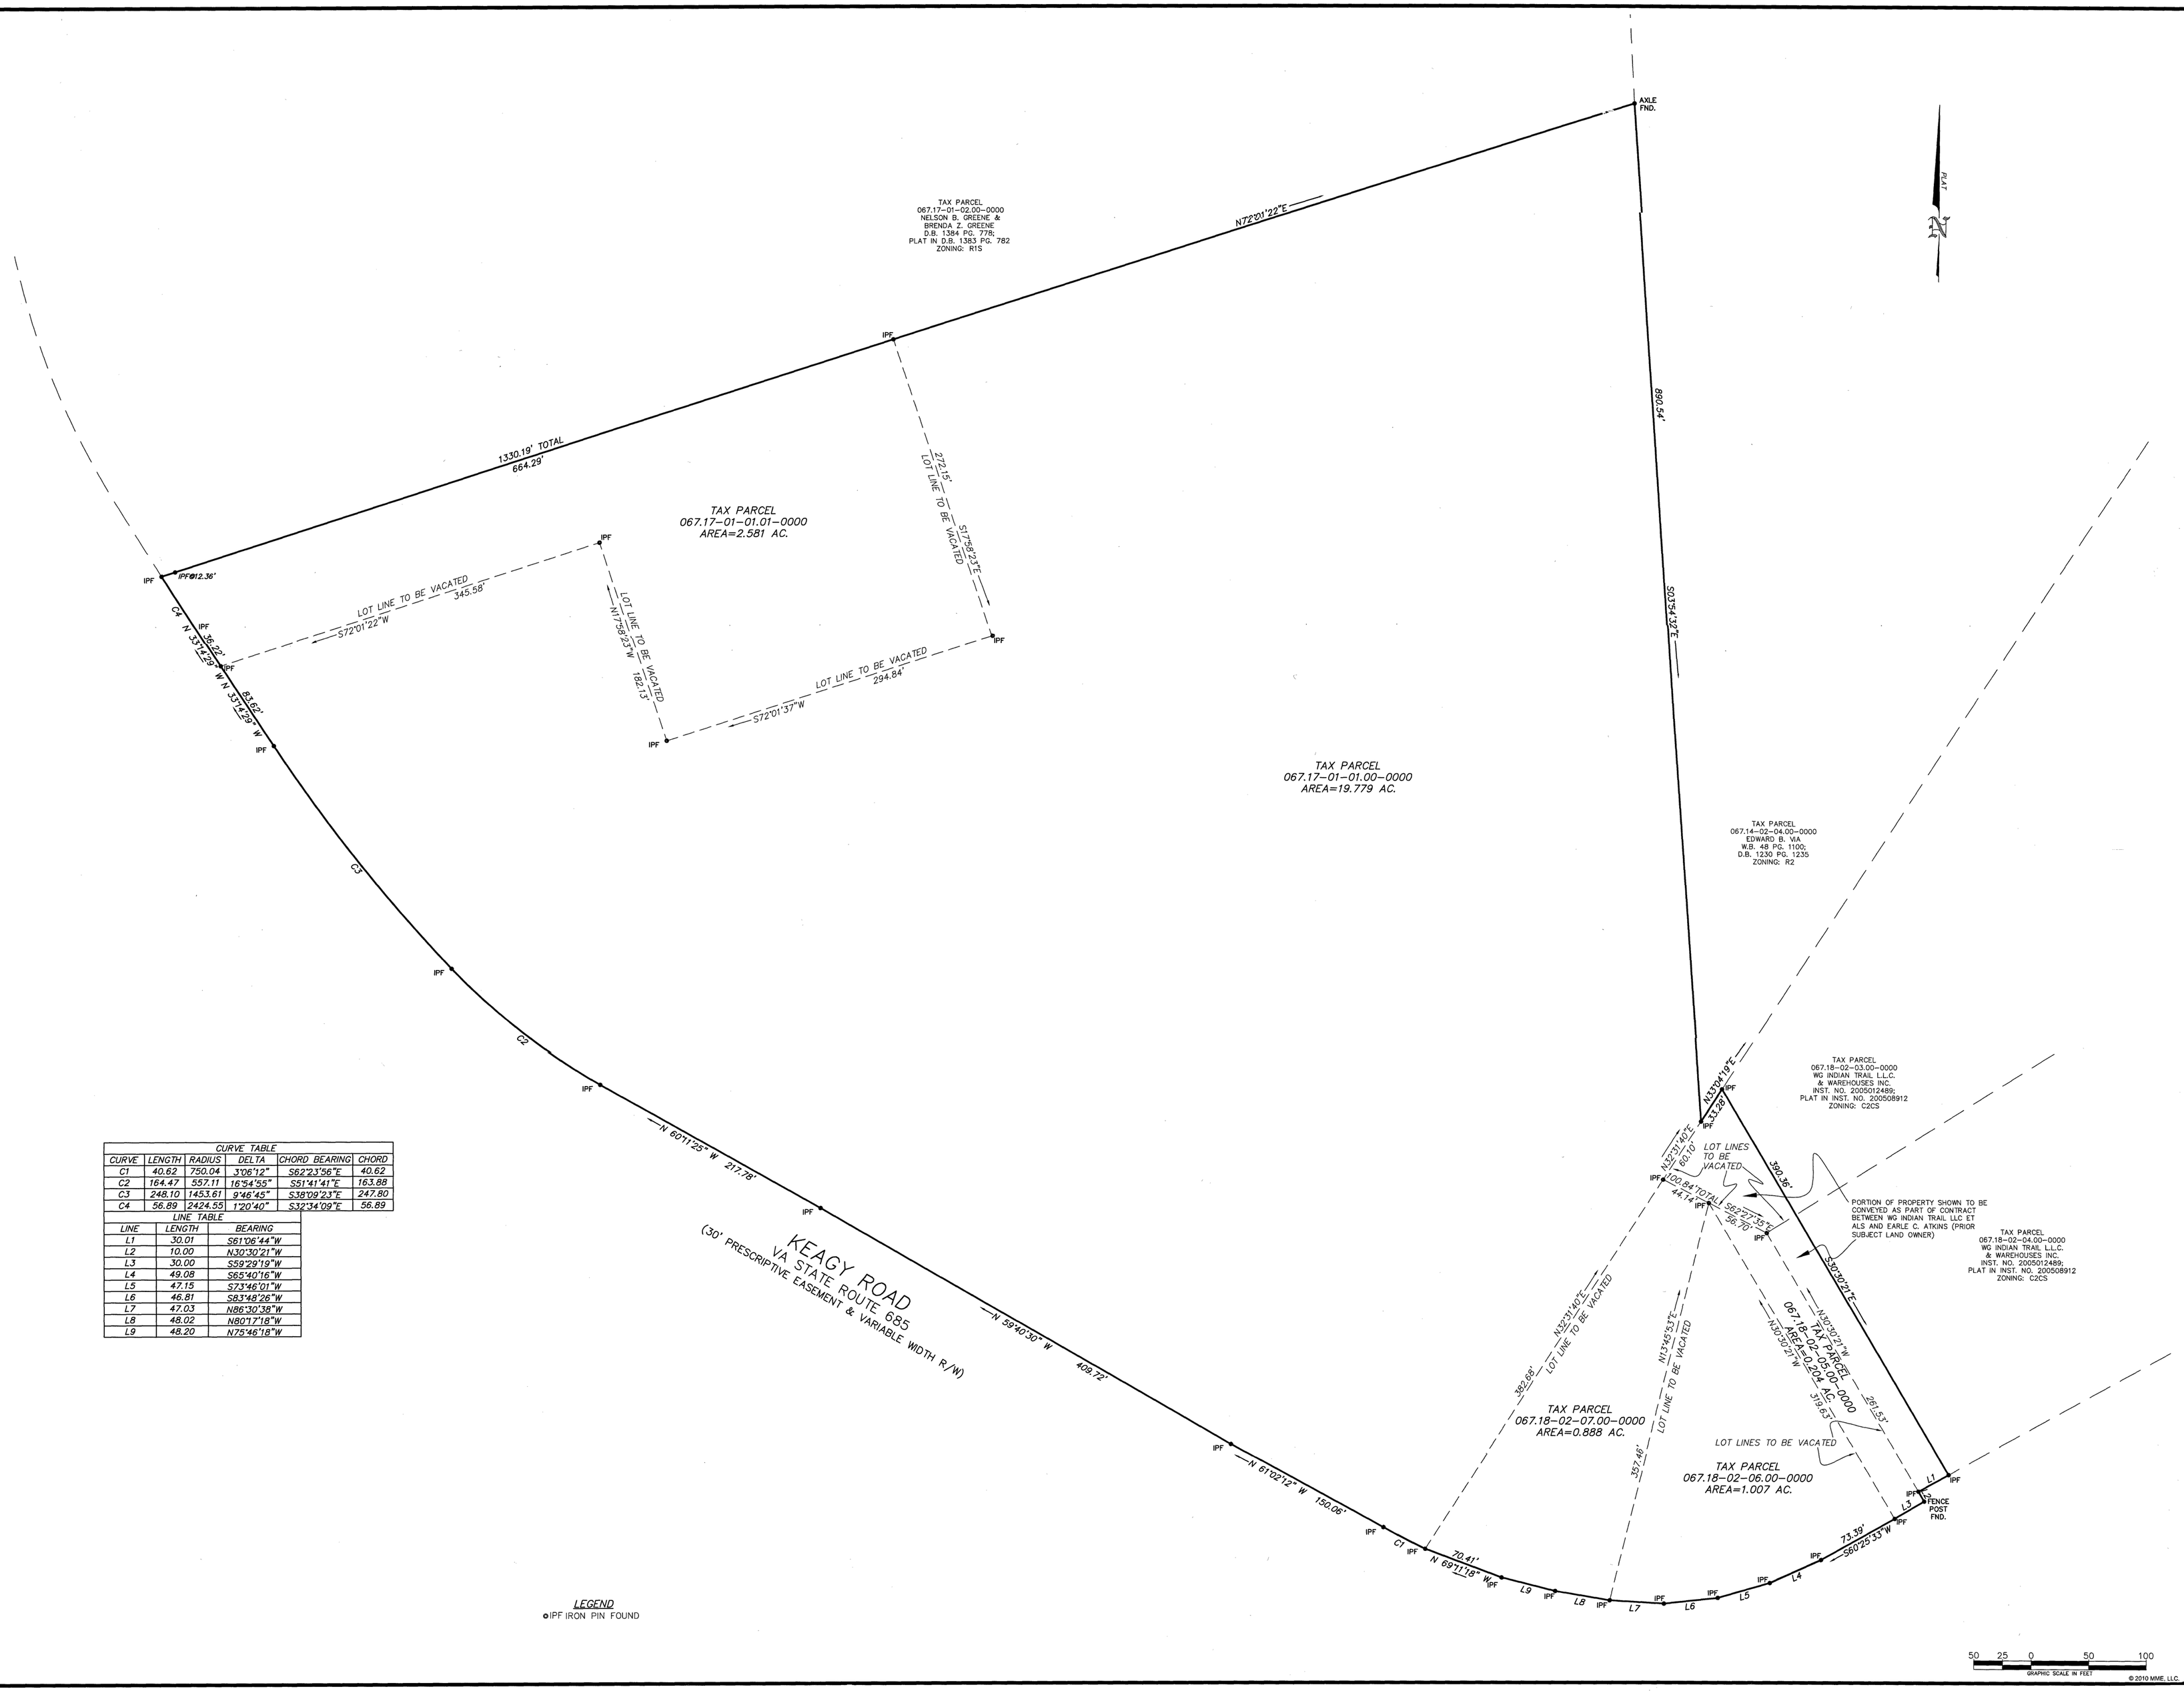

CURVE TABLE					
CURVE	LENGTH	RADIUS	DELTA	CHORD BEARING	CHORD
C1	40.62	750.04	3°06'12"	S62°23'56"E	40.62
C2	164.47	557.11	16°54'55"	S51°41'41"E	163.88
C3	248.10	1453.61	9°46'45"	S38°09'23"E	247.80
C4	56.89	2424.55	1°20'40"	S32°34'09"E	56.89

LINE TABLE		
LINE	LENGTH	BEARING
L1	30.01	S61°06'44"W
L2	10.00	N30°30'21"W
L3	30.00	S59°29'19"W
L4	49.08	S65°40'16"W
L5	47.15	S73°46'01"W
L6	46.81	S83°48'26"W
L7	47.03	N86°30'38"W
L8	48.02	N80°17'18"W
L9	48.20	N75°46'18"W

MIKE MORGAN ENGINEERING, LLC.
14350 SOMMERVILLE COURT
MIDLOTHIAN, VA 23113
Office: 804.419.2559
Fax: 804.419.2558

EXISTING SITE PROPERTY BOUNDARIES FOR THE TOWNES AT HIDDEN VALLEY
WINDSOR HILLS DISTRICT, ROANOKE COUNTY, VIRGINIA

APPROVED

REVISION
1 (PER COUNTY COMMENTS)
6- 11/20/09- ADDED PHASE 1 AND PHASE 2 LINES TO PLAN

MME PROJECT NUMBER 2006-125	
DRAWN BY: KCW/RLN	CHECK BY: MDM
DATE 03/21/07	ISSUE 01/20/10

SHEET TITLE
EXISTING BOUNDARY MAP

SHEET NO.
3 OF 44

Jan 24, 2010 - 7:21pm M:\CADD\Land\Projects\HVV\dwg\BND\24.dwg