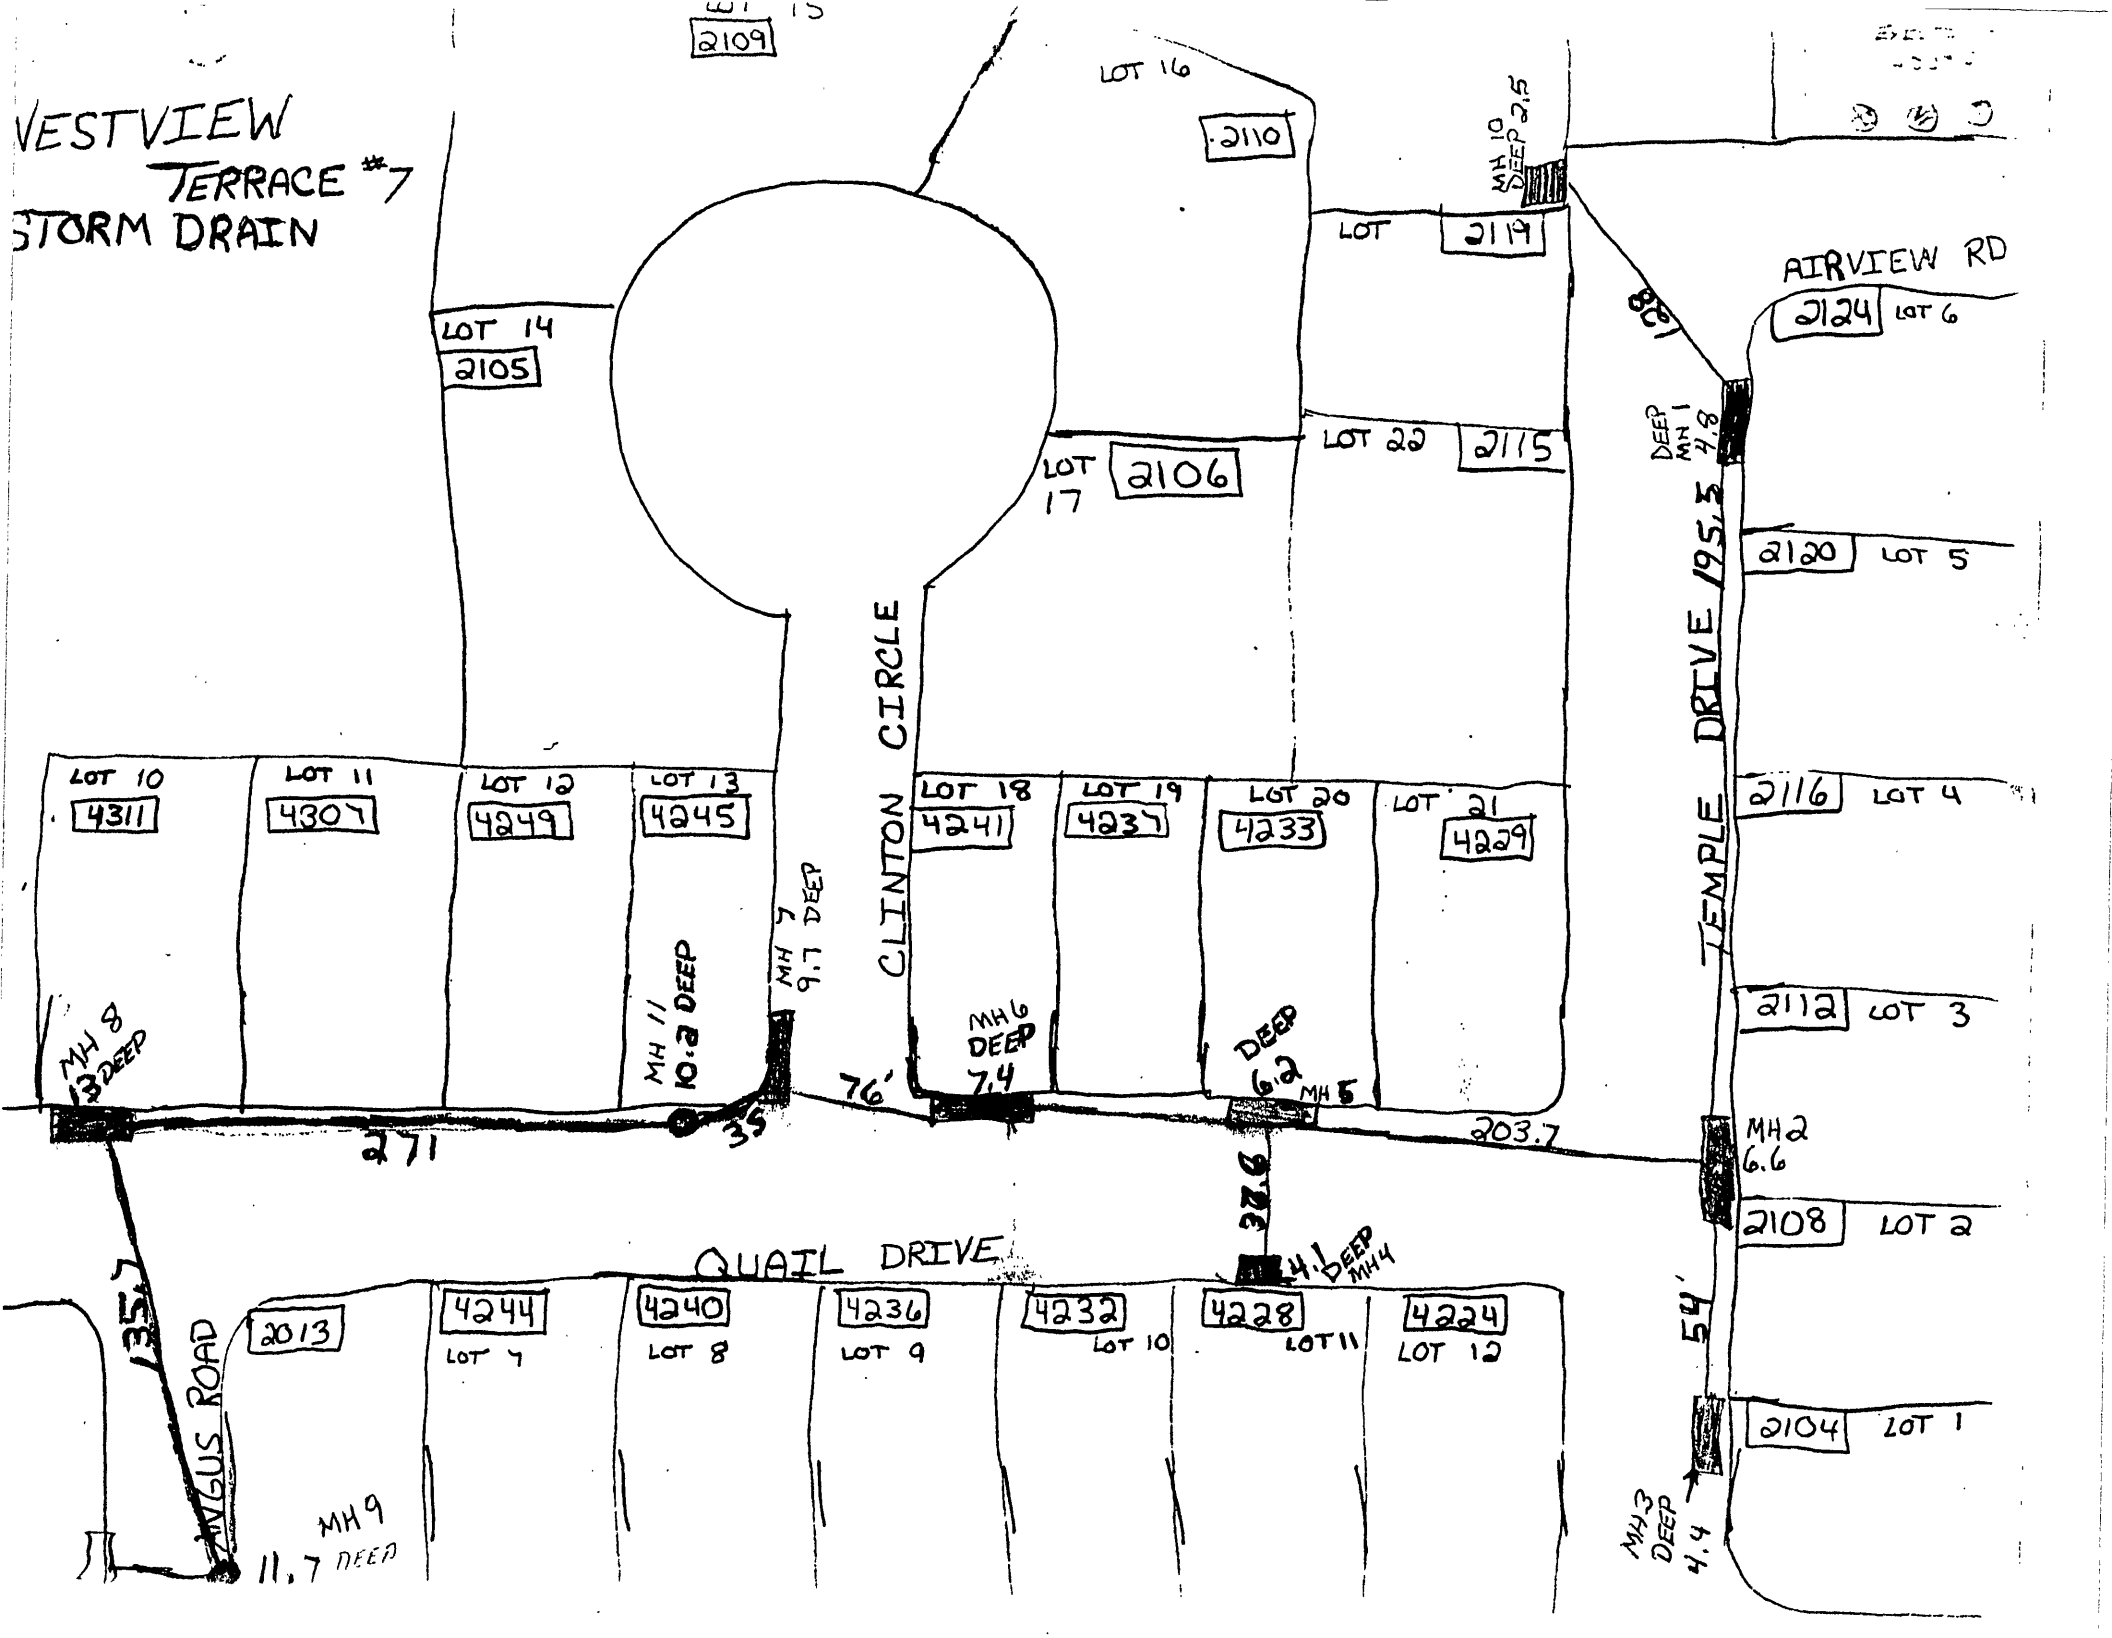
WESTVIEW TERRACE #7
STORM DRAIN
LOT 15
2109
LOT 16
2110
MH 10 DEEP 2.5
LOT
2119
AIRVIEW RD
2124
LOT 6
LOT 14
2105
LOT 17
2106
LOT 22
2115
DEEP MH 1 7.8
2120
LOT 5
CLINTON CIRCLE
TEMPLE DRIVE 195.5
LOT 10
4311
LOT 11
4307
LOT 12
4249
LOT 13
4245
LOT 18
4241
LOT 19
4237
LOT 20
4233
LOT 21
4229
2116
LOT 4
MH 7 9.7 DEEP
MH 11 10.2 DEEP
MH 8 13 DEEP
MH6 DEEP 7.4
DEEP 6.2
MH 5
2112
LOT 3
76'
35
271
203.7
MH2 6.6
2108
LOT 2
37.6
QUAIL DRIVE
4.1 DEEP MH4
135.7
ANGUS ROAD
2013
4244
LOT 7
4240
LOT 8
4236
LOT 9
4232
LOT 10
4228
LOT 11
4224
LOT 12
54'
2104
LOT 1
MH9 11.7 DEEP
MH3 DEEP 4.4