NUMBER	DIRECTION	DISTANCE
L1	S 26°50'30" E	17.99
L2	S 27°33'12" E	27.02
L3	S 09°58'36" W	15.00
L4	S 09°58'36" W	15.00

NUMBER	DELTA	RADIUS	ARC	CHORD	CHORD BEARING
C1	09°33'25"	388.10	64.74	64.66	S 84°48'07" E
C2	03°57'28"	328.10	22.66	22.66	N 82°00'07" W

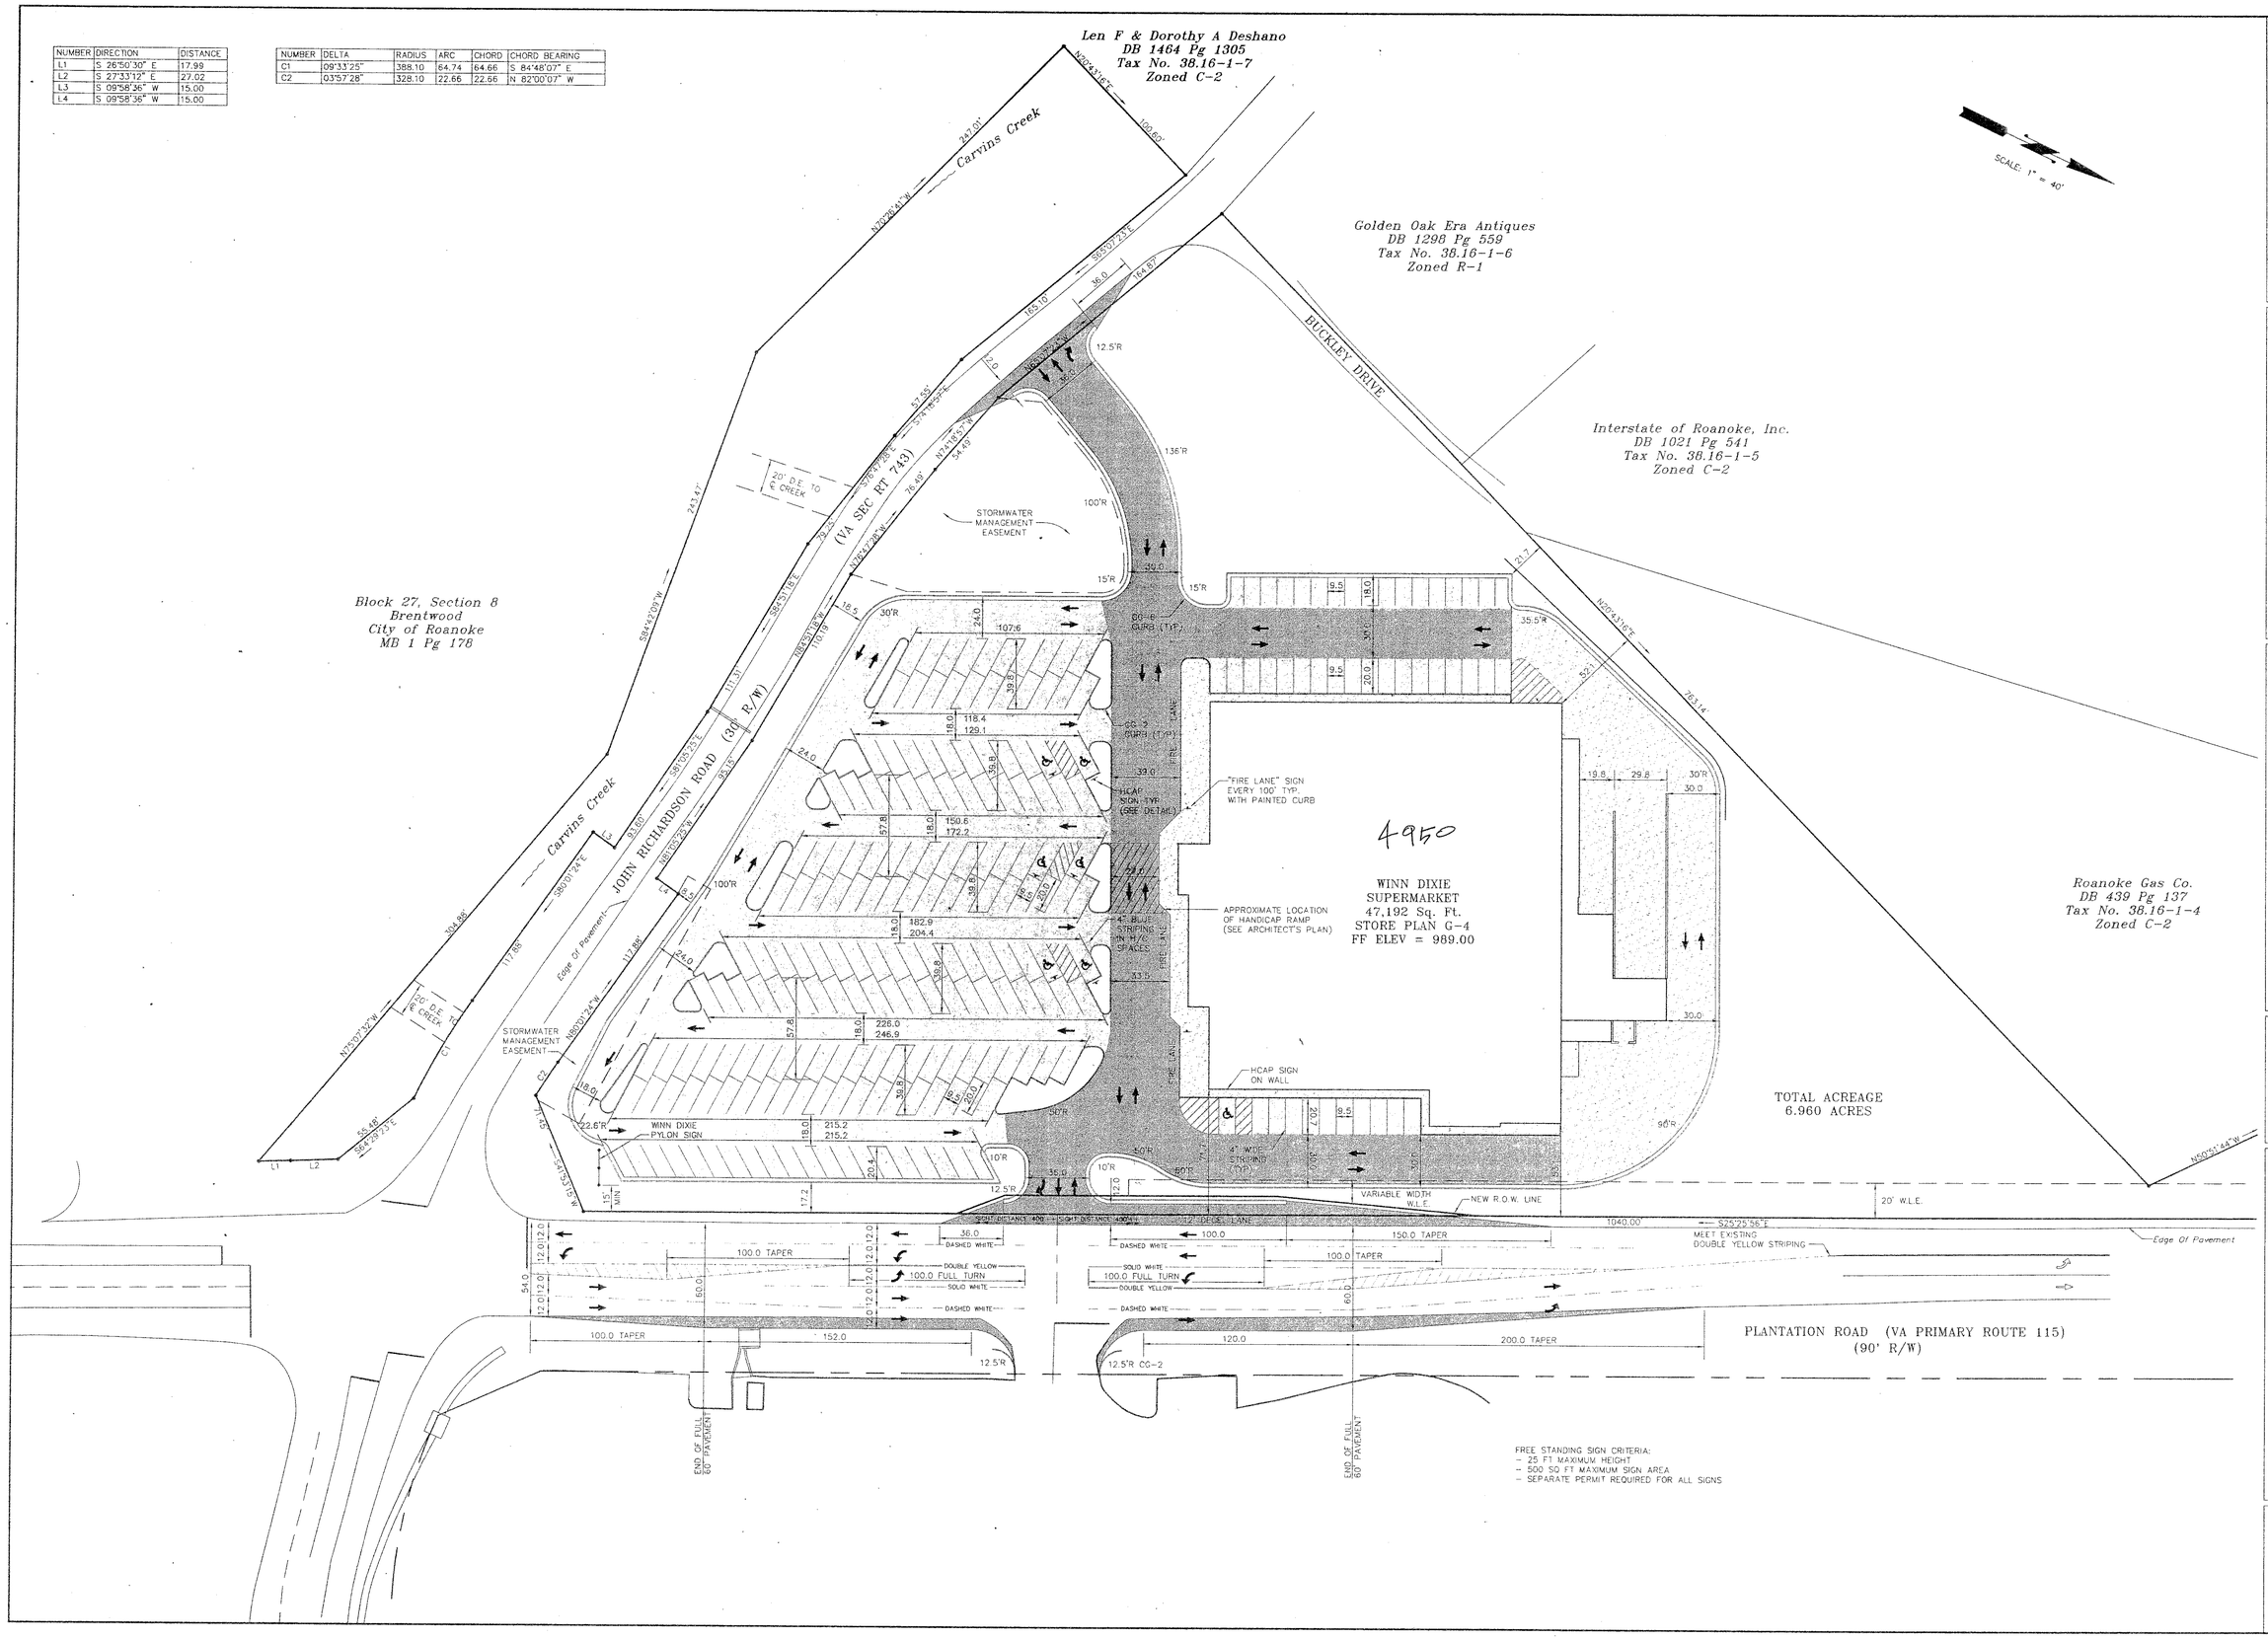

FREE STANDING SIGN CRITERIA:
- 25 FT MAXIMUM HEIGHT
- 500 SQ FT MAXIMUM SIGN AREA
- SEPARATE PERMIT REQUIRED FOR ALL SIGNS

REVISIONS		DATE
6		
5		
4		
3	PER VDOT & COUNTY REVIEW	10/15/97
2	PER VDOT REVIEW	10/03/97
1	PER COUNTY REVIEW	07/03/97

DATE: APRIL 29, 1997
JOB No.: 970218
ACAD #: 970218P

SCALE: 1" = 40'
DRAWN BY: MMB
CHKD: WHH/RGL

0 20 40 80 160

-LANG-
engineering co.
Consulting Engineers : Land Planners
P.O. BOX - 6 ROANOKE, VA. 24019 (540)366-4800

DIMENSION PLAN
PROPOSED WINN DIXIE
HOLLINS MAGISTERIAL DISTRICT
ROANOKE COUNTY, VA

SHEET NO. 3 OF 5