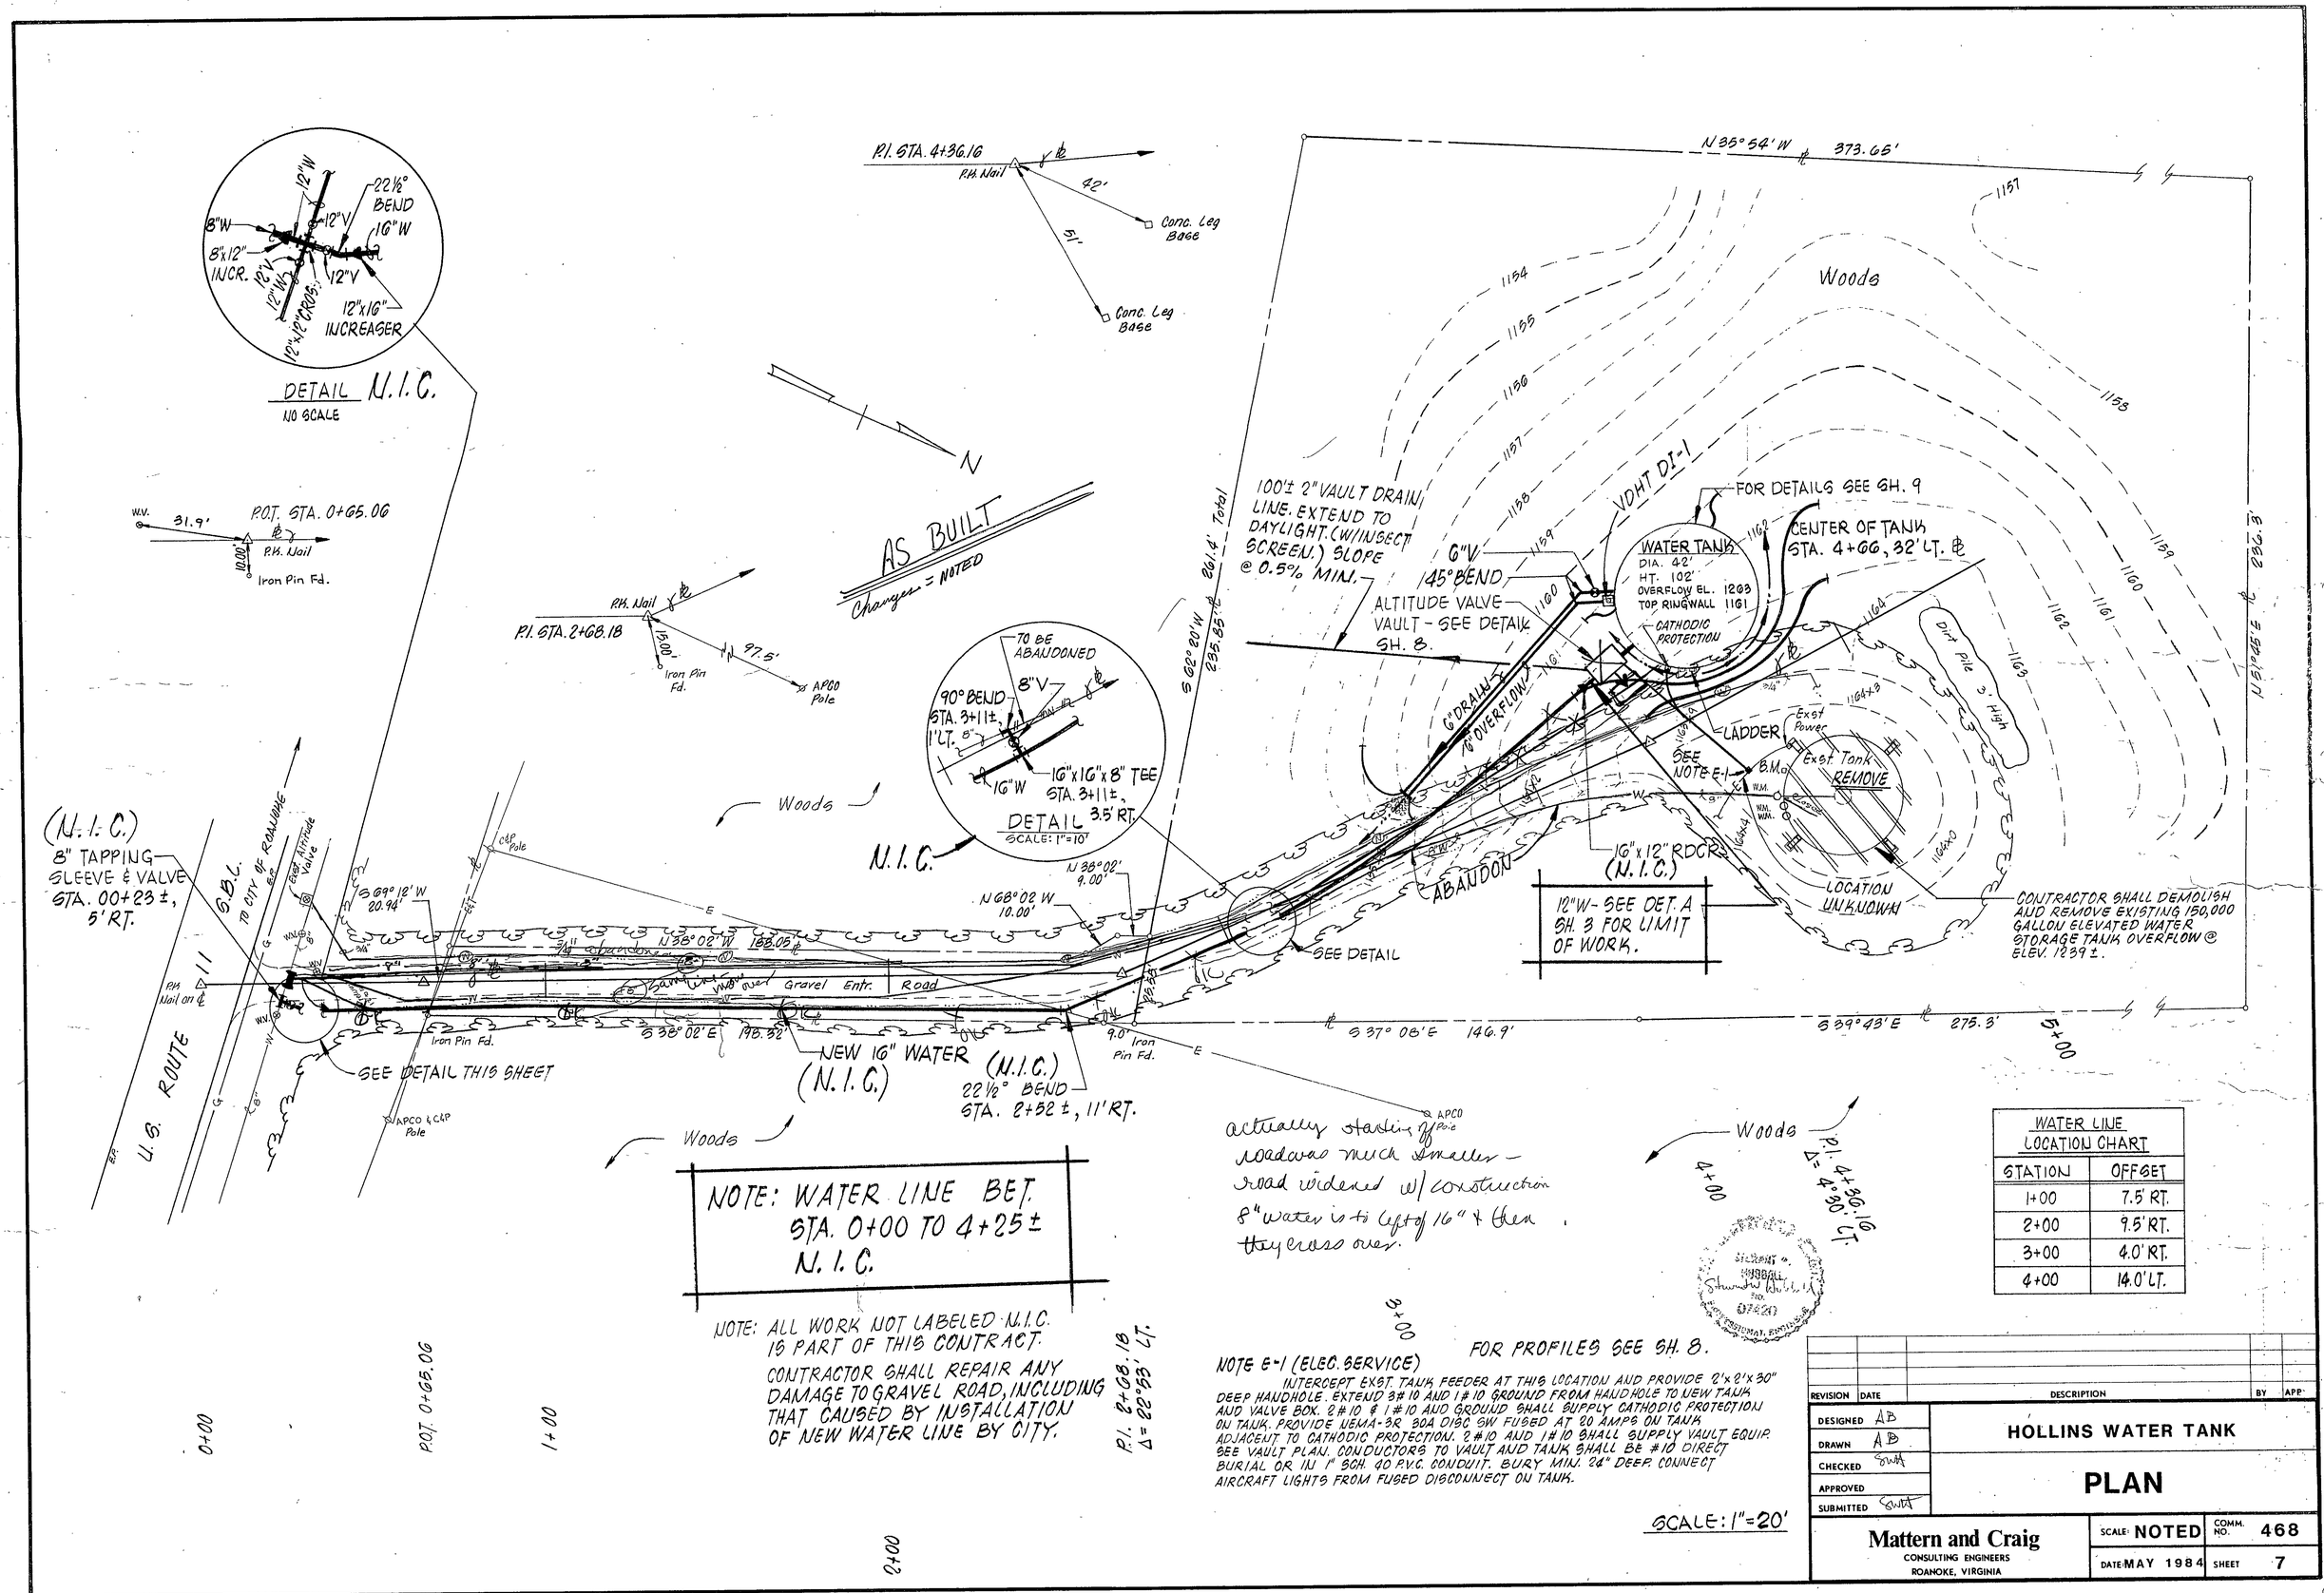

WATER LINE LOCATION CHART	
STATION	OFFSET
1+00	7.5' RT.
2+00	9.5' RT.
3+00	4.0' RT.
4+00	14.0' LT.