


Monica
Kalter Zimmers
K.H.
Monica v.
1-22-75
Evil M. Swales
Dip clerk

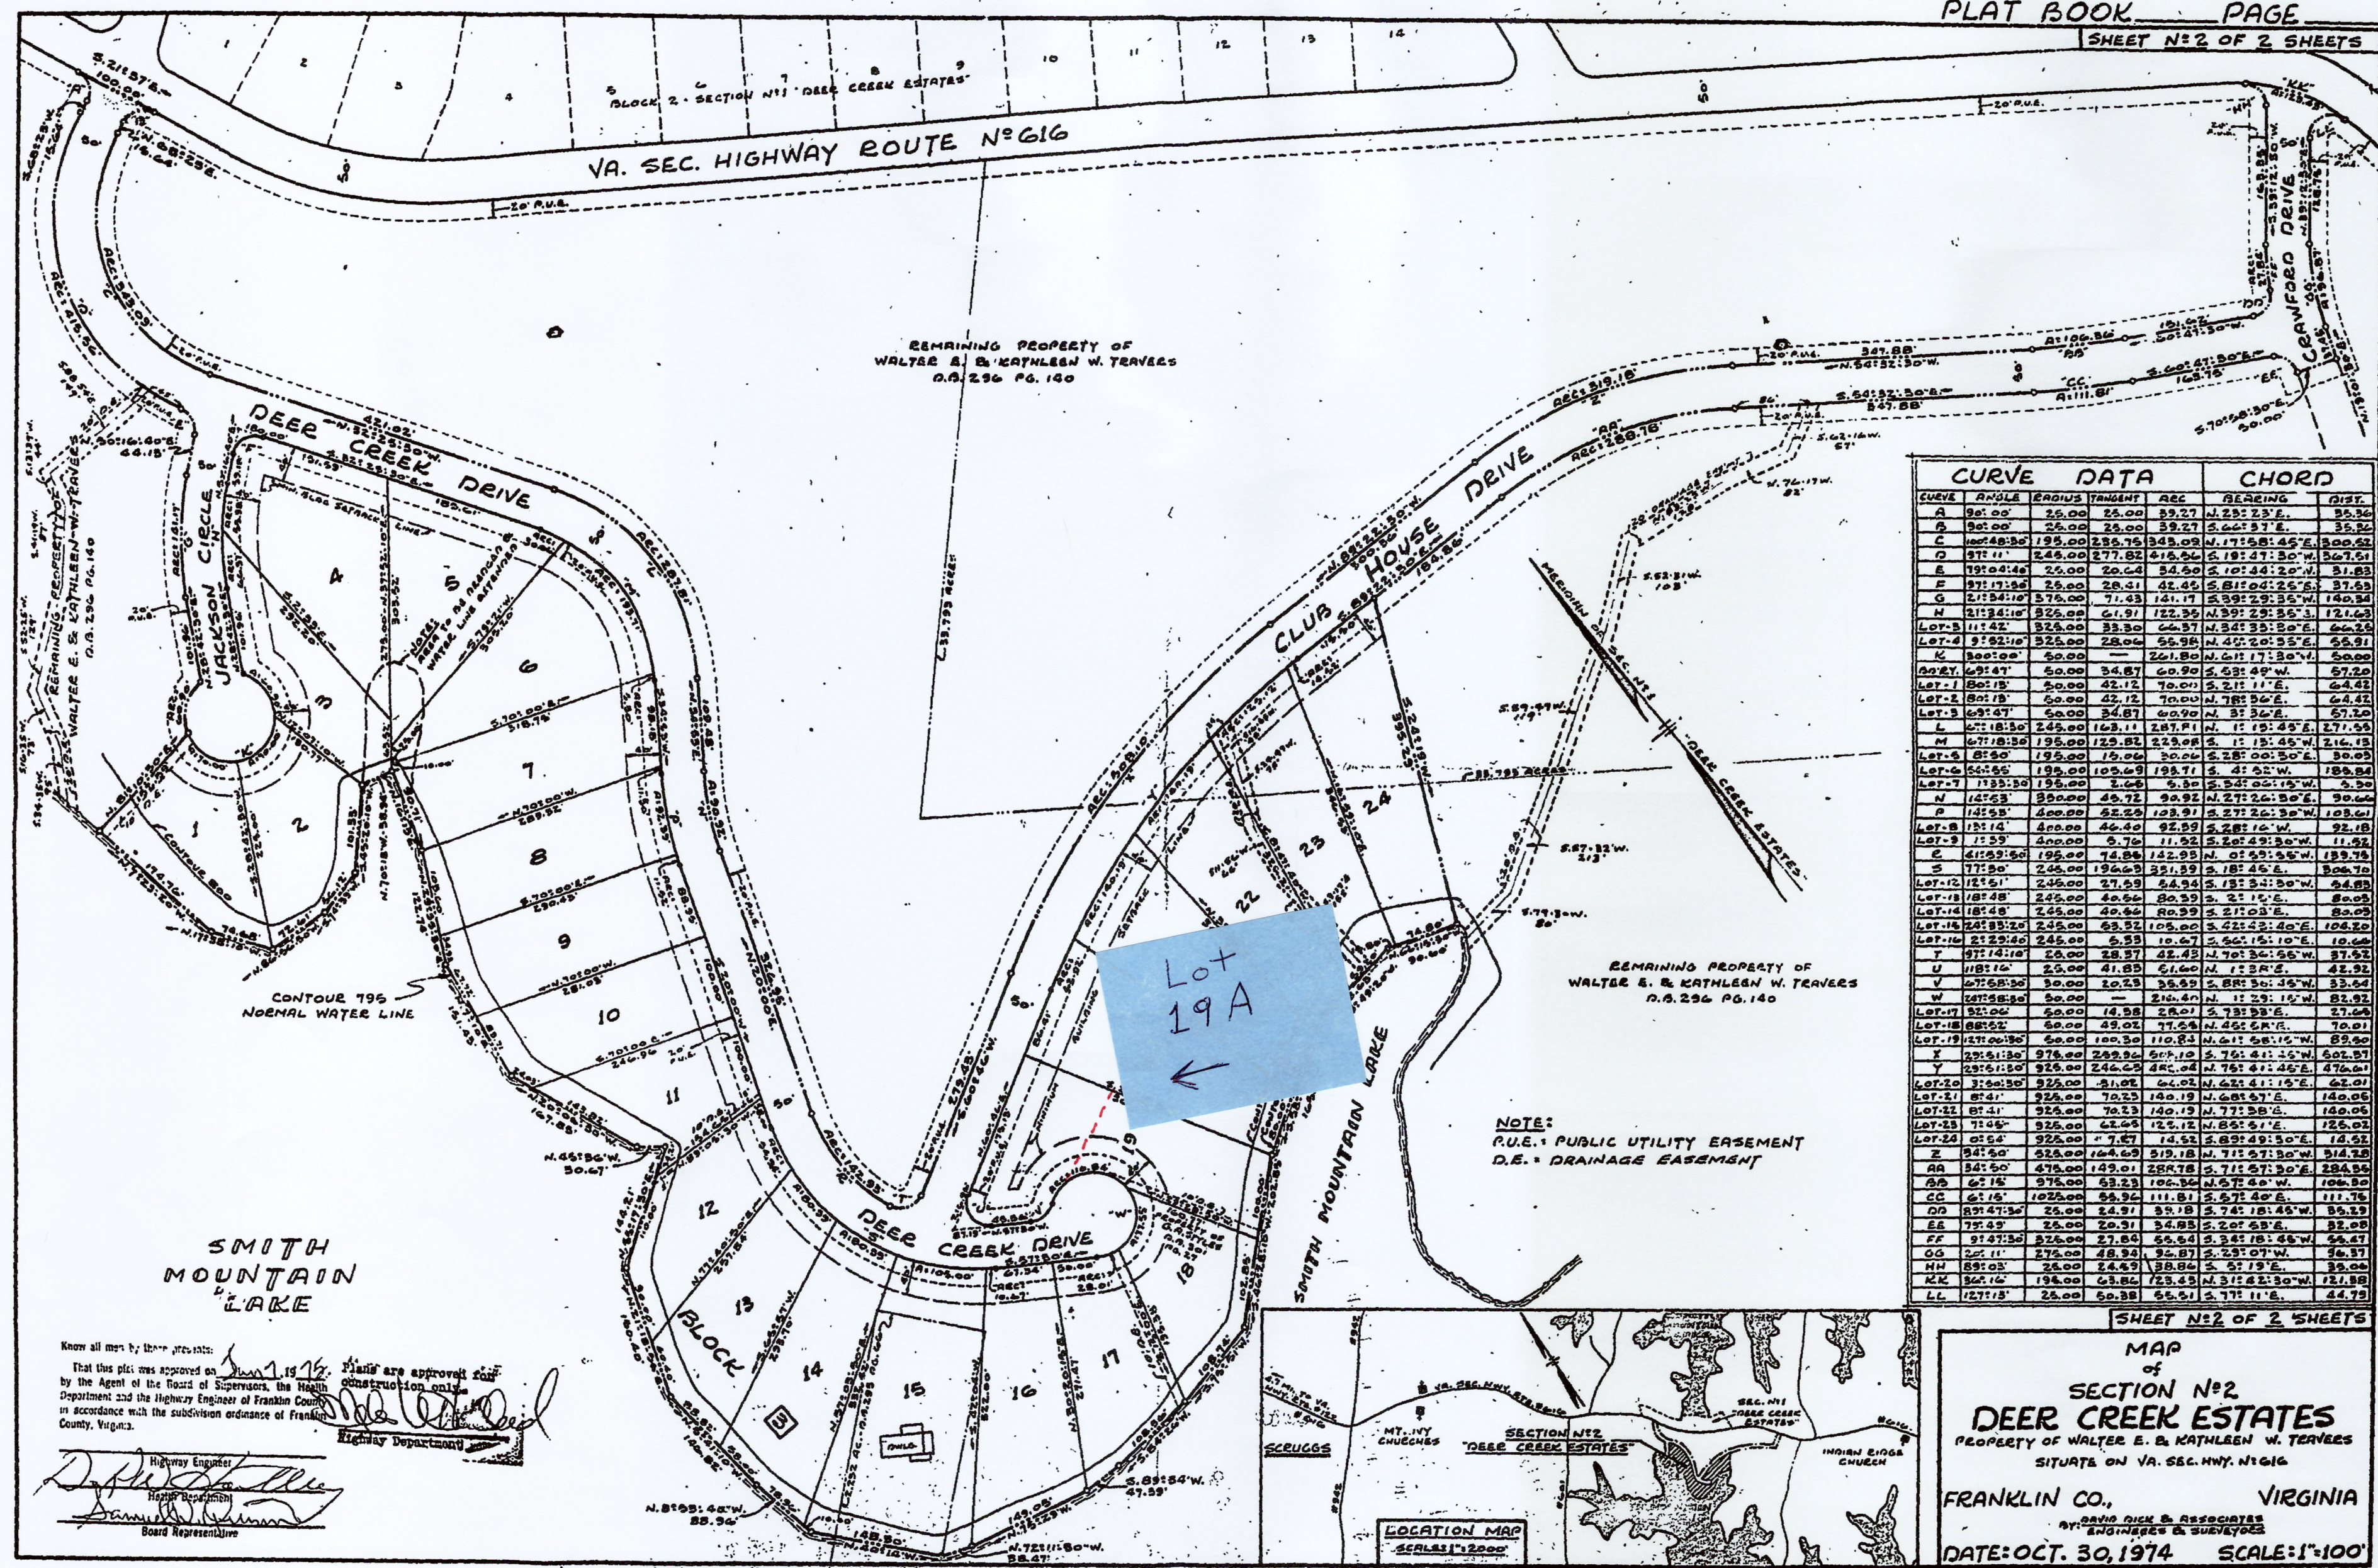

CURVE DATA				CHORD		
CURVE	ANGLE	RADIUS	TANGENT	ARC	BEARING	DIST.
A	90° 00'	25.00	25.00	39.27	N. 23° 23' E.	35.36
B	90° 00'	25.00	25.00	39.27	S. 66° 37' E.	35.36
C	100° 48' 30"	195.00	236.75	343.09	N. 17° 58' 45" E.	300.62
D	37° 11'	246.00	277.82	415.64	S. 19° 47' 30" W.	307.61
E	79° 04' 48"	25.00	20.64	34.50	S. 10° 44' 20" W.	31.83
F	27° 17' 18"	25.00	20.61	32.45	S. 8° 10' 00" E.	31.53
G	21° 34' 10"	575.00	71.43	141.17	S. 39° 23' 35" W.	140.34
H	21° 34' 10"	825.00	61.97	122.35	N. 39° 23' 35" E.	121.63
