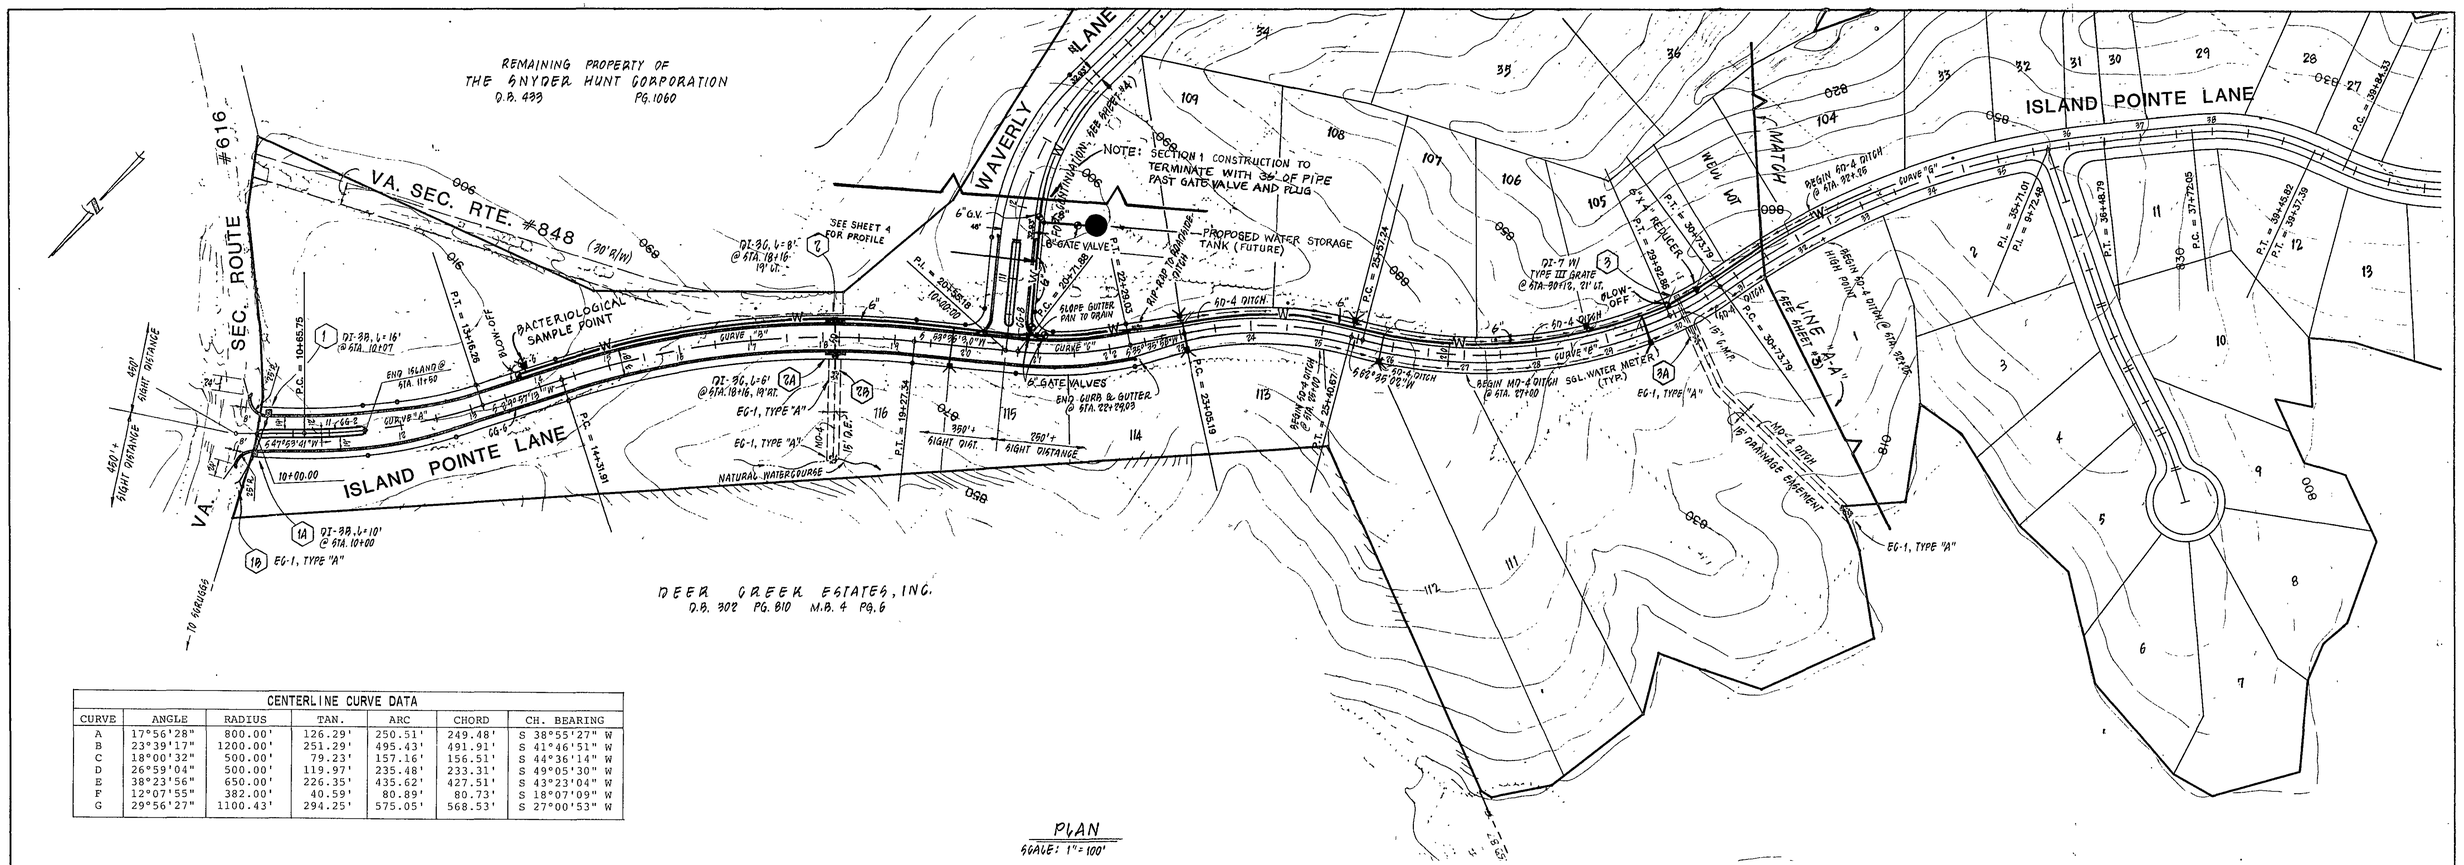

PLAN
SCALE: 1" = 100'

CENTERLINE CURVE DATA						
CURVE	ANGLE	RADIUS	TAN.	ARC	CHORD	CH. BEARING
A	17°56'28"	800.00'	126.29'	250.51'	249.48'	S 38°55'27" W
B	23°39'17"	1200.00'	251.29'	495.43'	491.91'	S 41°46'51" W
C	18°00'32"	500.00'	79.23'	157.16'	156.51'	S 44°36'14" W
D	26°59'04"	500.00'	119.97'	235.48'	233.31'	S 49°05'30" W
E	38°23'56"	650.00'	226.35'	435.62'	427.51'	S 43°23'04" W
F	12°07'55"	382.00'	40.59'	80.89'	80.73'	S 18°07'09" W
G	29°56'27"	1100.43'	294.25'	575.05'	568.53'	S 27°00'53" W

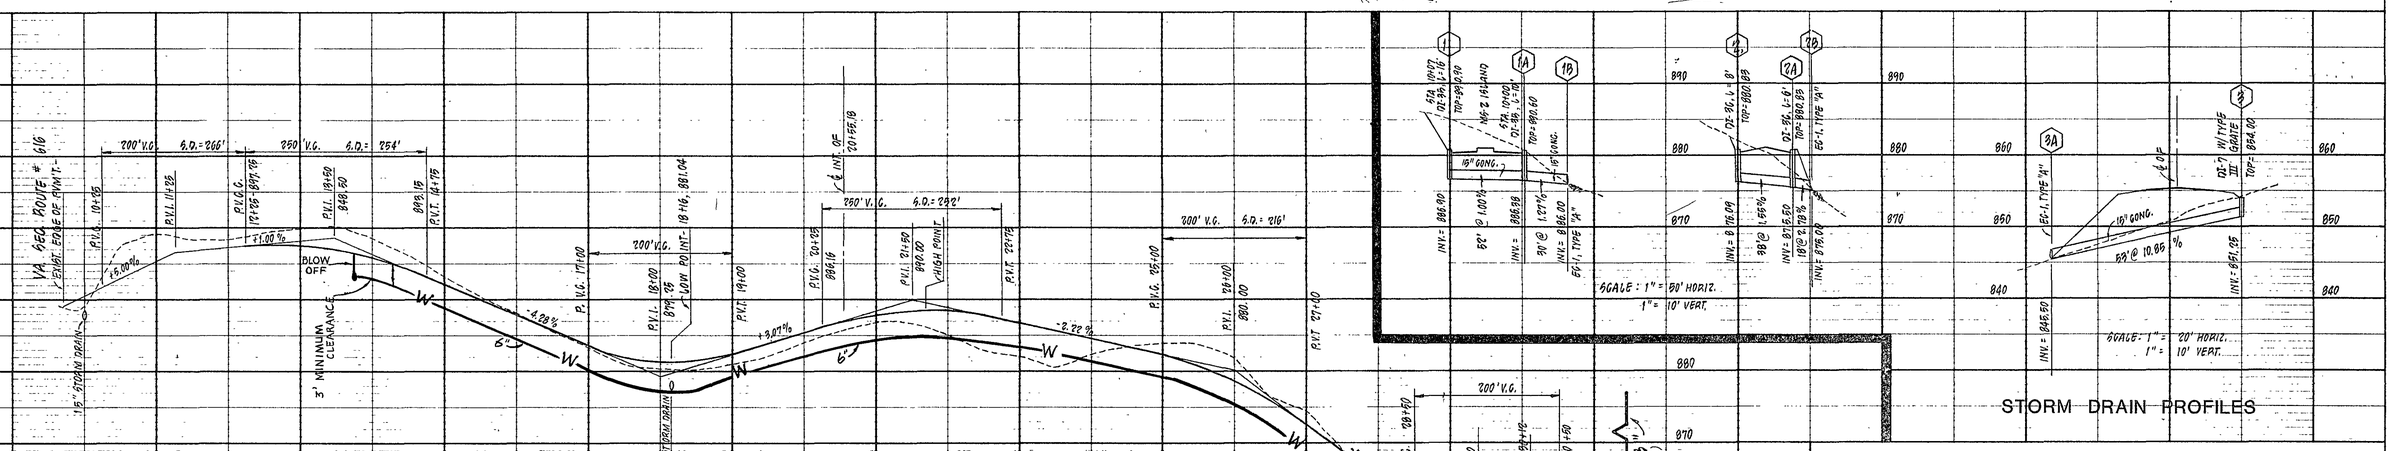

REVISION	DATE	DESCRIPTION
DESIGNED GLR		
DRAWN RJD		
CHECKED GLR		

WATER SYSTEM PLANS
OF
SECTION No. 1
"WAVERLY"
PROPERTY OF
SNYDER - HUNT CORPORATION
GILLS CREEK MAGISTERIAL DISTRICT
FRANKLIN COUNTY, VIRGINIA

COMMONWEALTH OF VIRGINIA
G. DAVIDSE ROBERTSON
No. 14508
PROFESSIONAL ENGINEER

BUFORD T. LUMSDEN & ASSOCIATES, P.C.
ENGINEERS--SURVEYORS
ROANOKE, VIRGINIA

SCALE: 1" = AS SHOWN
DATE: DEC. 20, 1988
COMM: # 88-248
SHEET 2 of 6