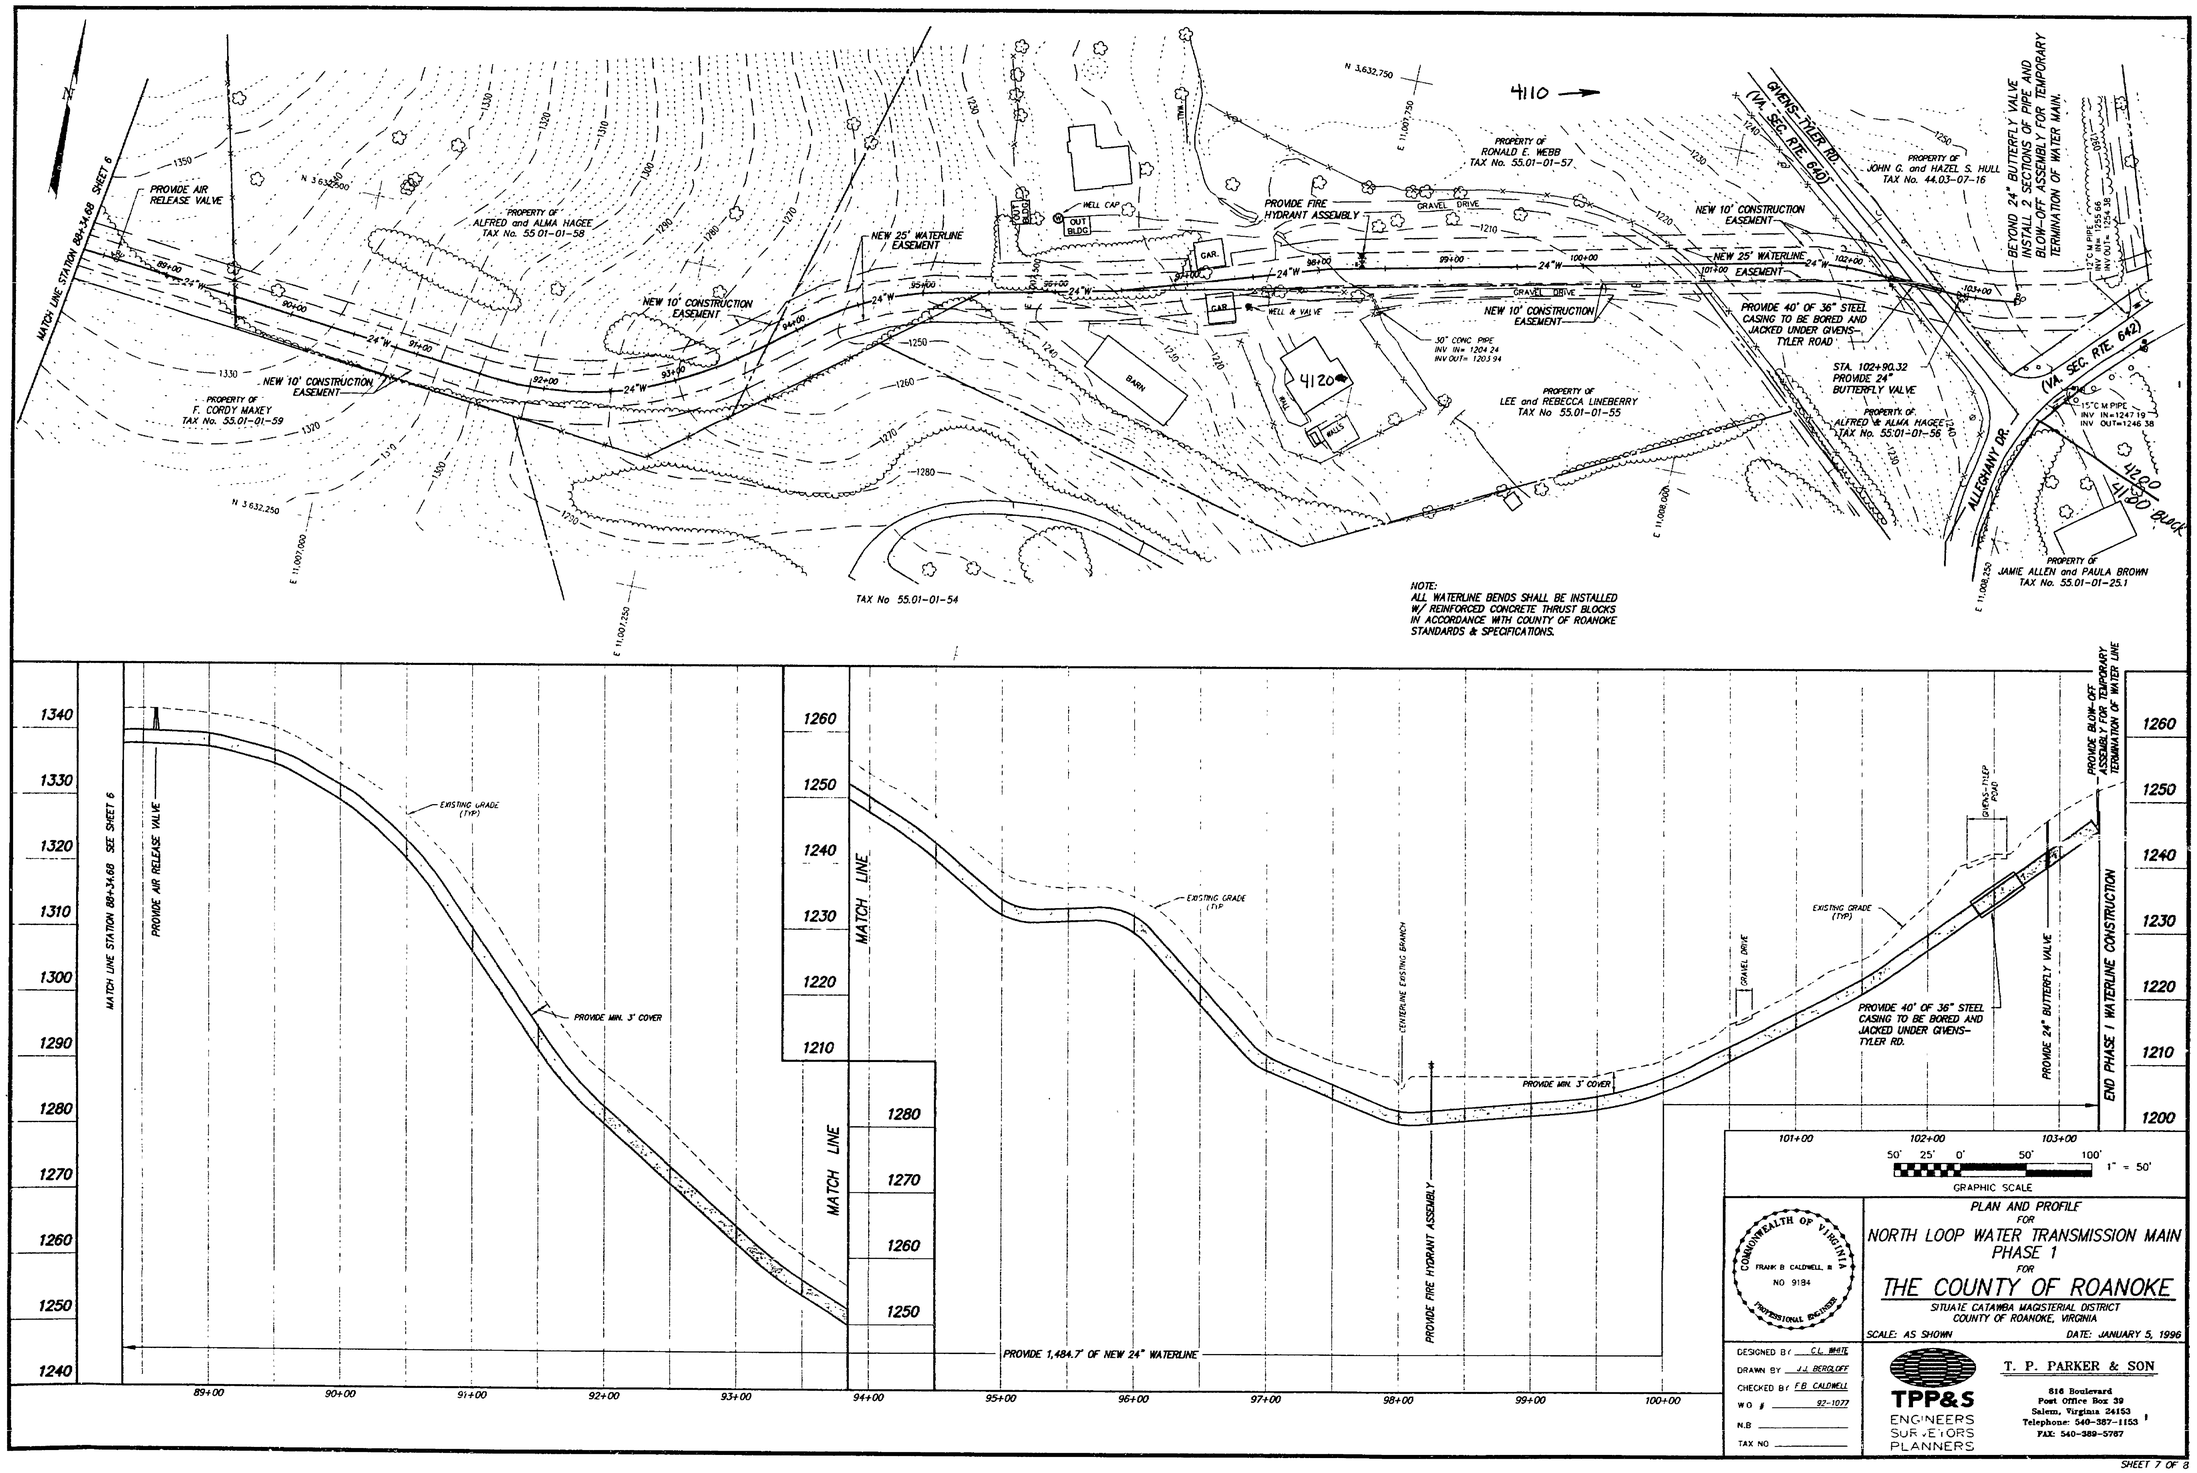

SHEET 7 OF 8

WT-0445