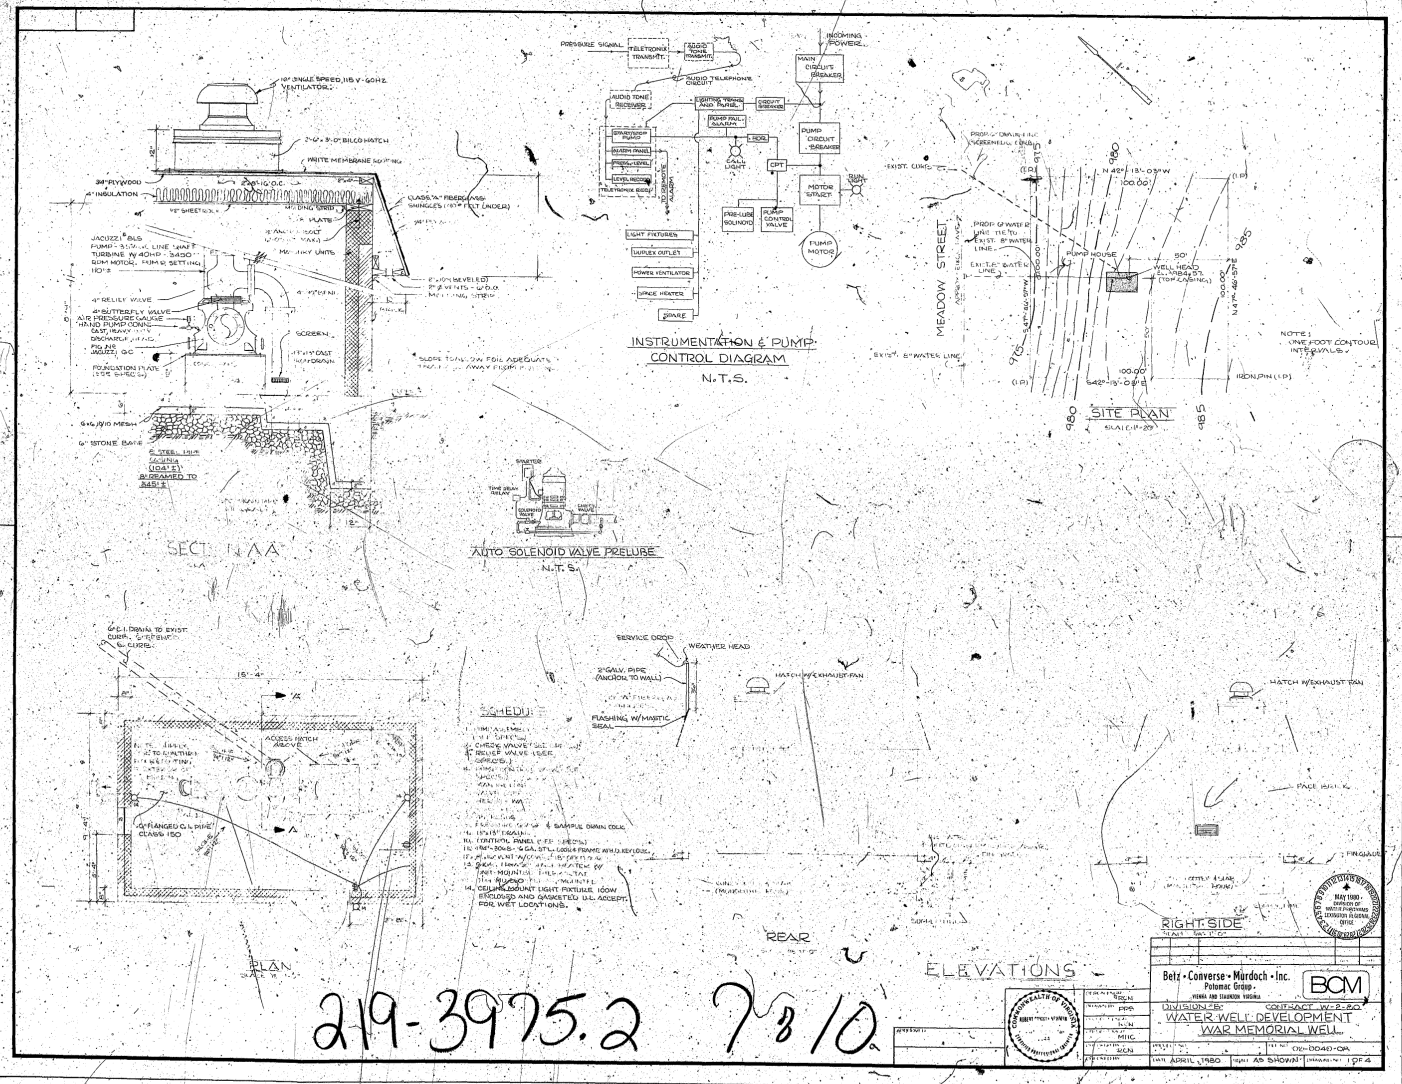

219-3975.2 7 8 10