


NOTES: ROANOKE RIVER

DUCTBANK CONDUIT AND WIRE	
NO.	DESCRIPTION
26	CABLE BY INSTRUMENTATION SUBCONTRACTOR, 2"C 1-2" SP.C.
27	2#12, #12G, 1"C 1-1" SP.C. 2(2-TPS, 1"C)
28	2#12, #12G, 1"C 2-TPS, 1"C 1-1" SP.C.
28A	3#350kcmil, #4G, 3"C 1-3" SP.C.

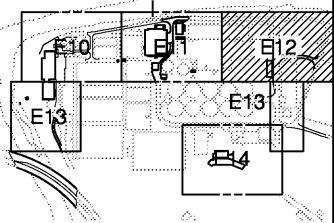

1"=20'-0"

--	--	