



NOTES:

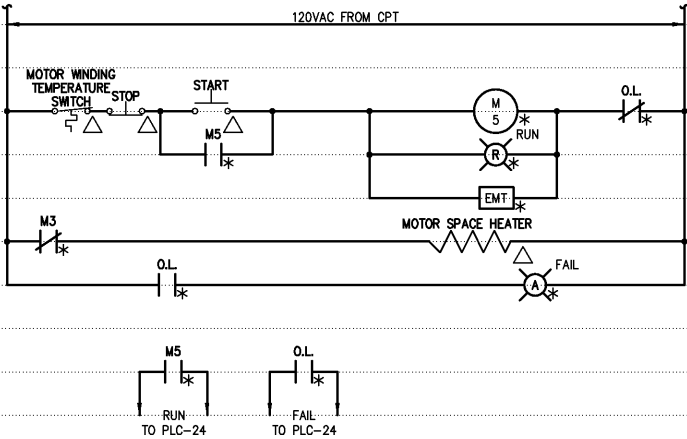

FERRIC CHLORIDE TRANSFER PUMP CONTROL PANEL

ELEMENTARY CONTROL SCHEMATIC

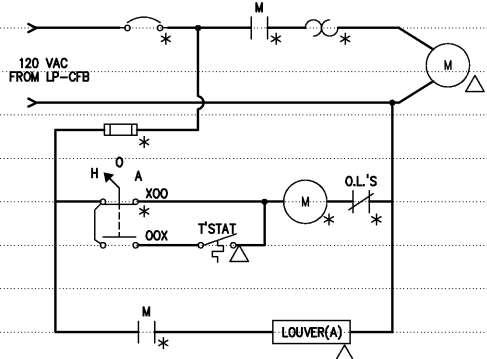

EXHAUST FAN EF-580 - EF-582

ELEMENTARY CONTROL SCHEMATIC

EXHAUST FAN	LOUVER(A)
EF-580	L-580
EF-581	L-581
EF-582	L-582

--	--	